





Priloga št. 6: OBMOČJE JAVNEGA VODOVODA naselij Bistrica pri Trziču, Breg ob Bistrici, Kovor, Loka, Ročevnica, Zvirče, Žiganja vas z vodovodnim sistemom Žegnani studenec (ID 1086)




SISTEM 1086 ŽEGNANI STUDENEC  
M 1:5,000

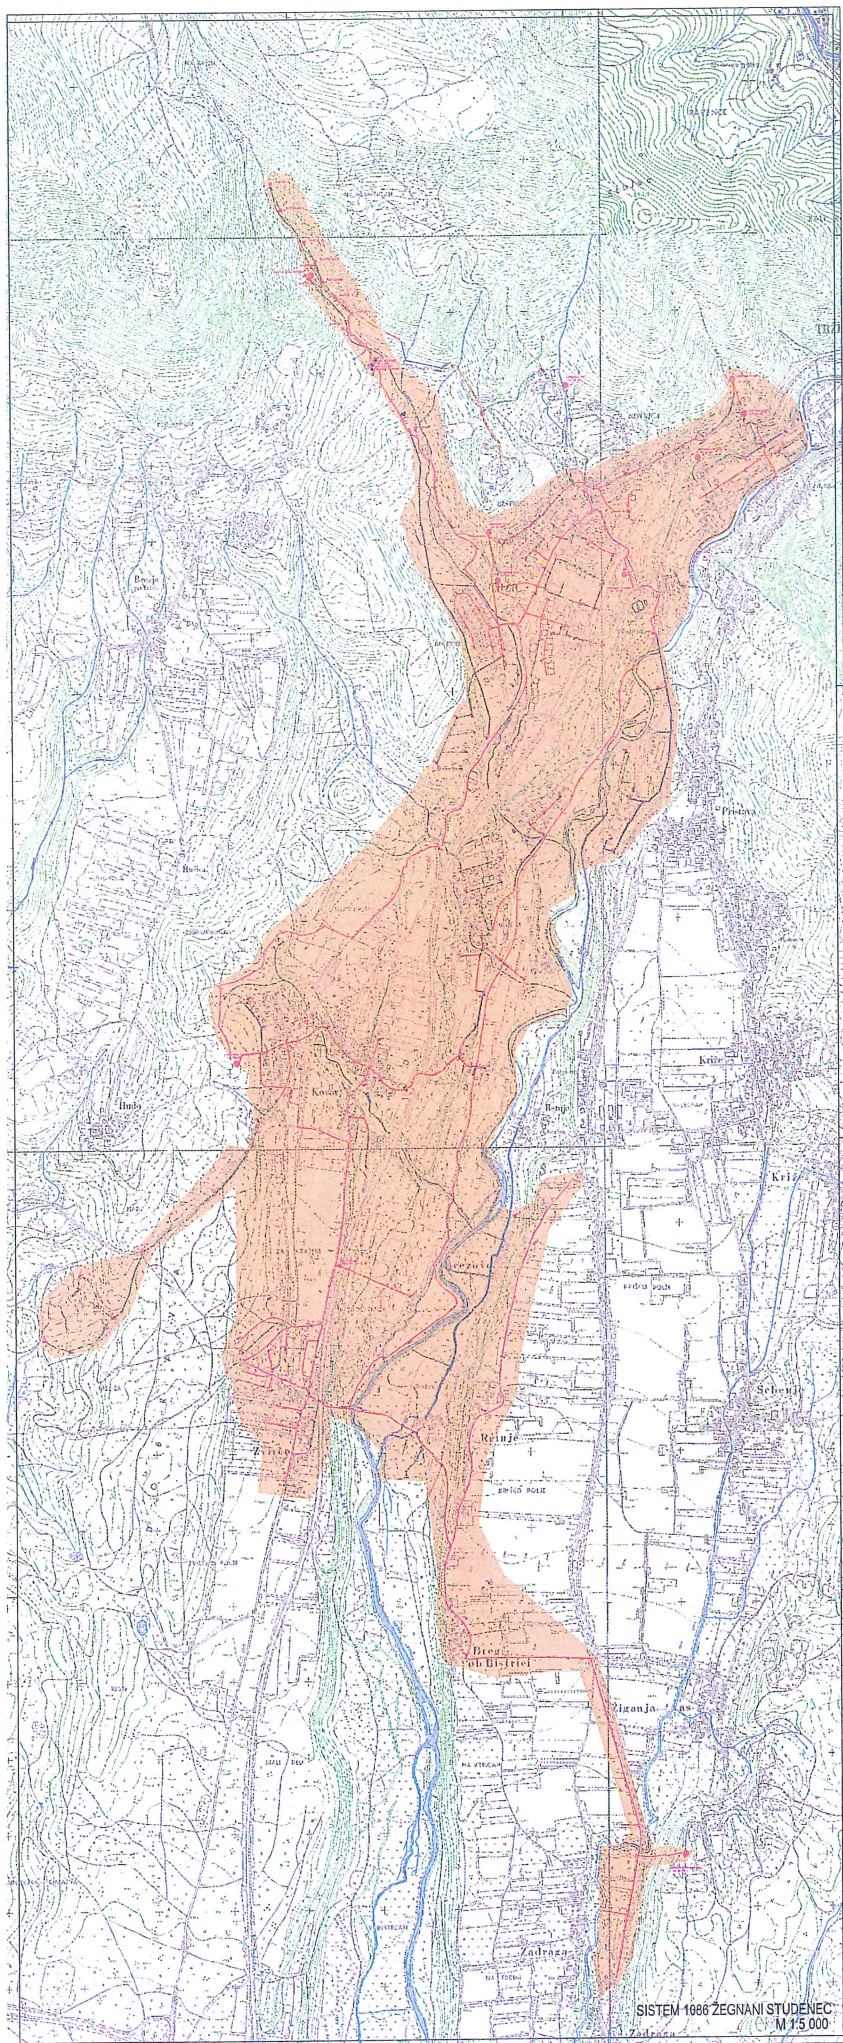


Priloga št. 7: OBMOČJE JAVNEGA VODOVODA naselij Čadovlje pri Tržiču, Križe, Podljubelj, Pristava, Retnje, Sebenje in Slap z vodovodnim sistemom Črni gozd (ID 1087)

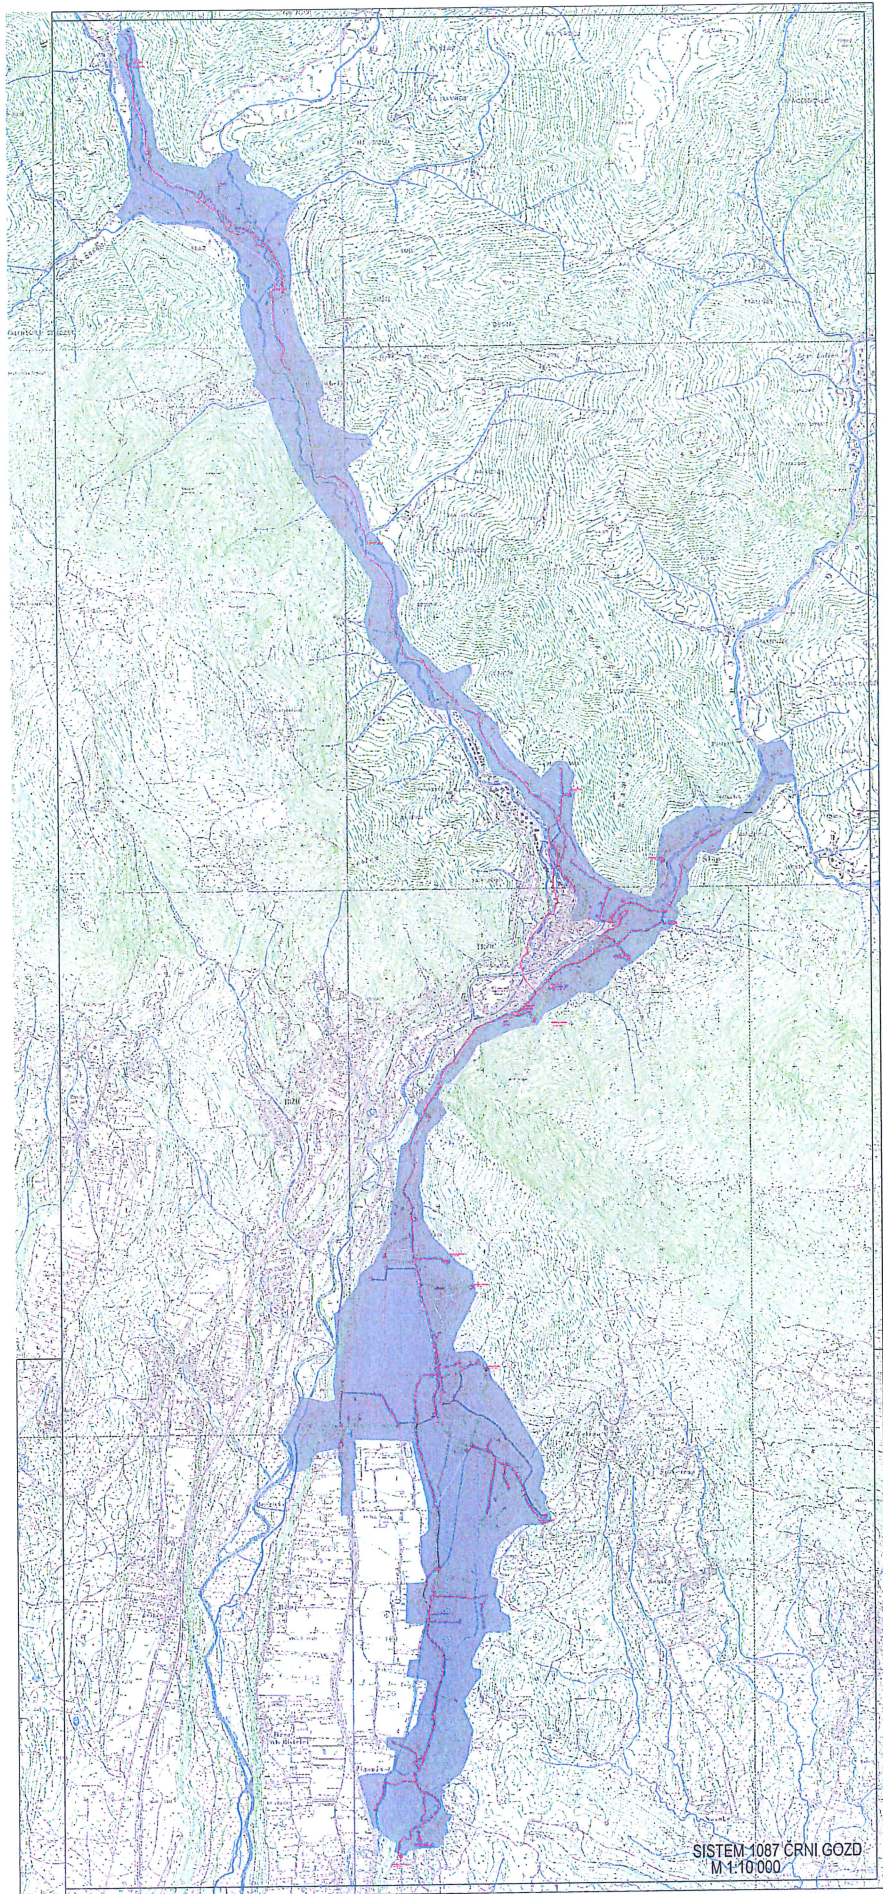



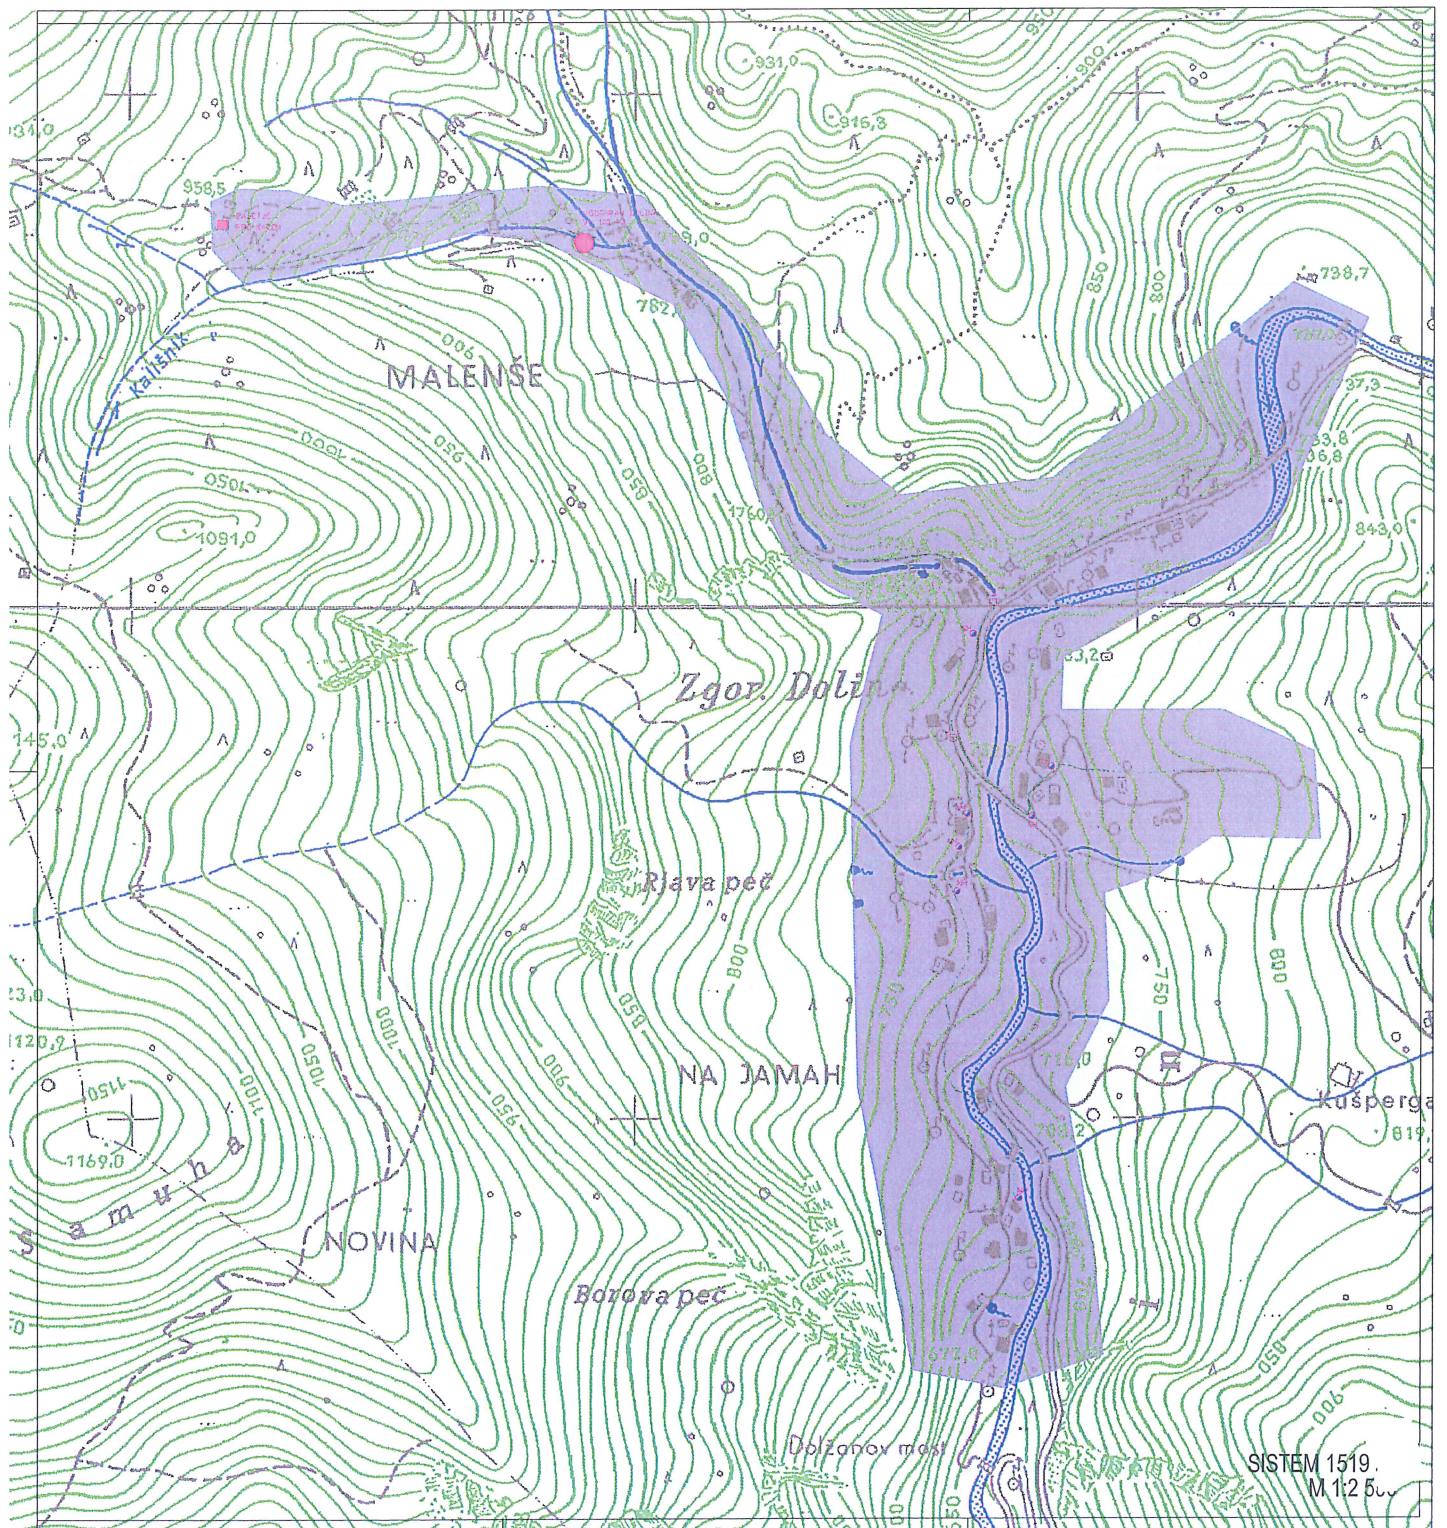



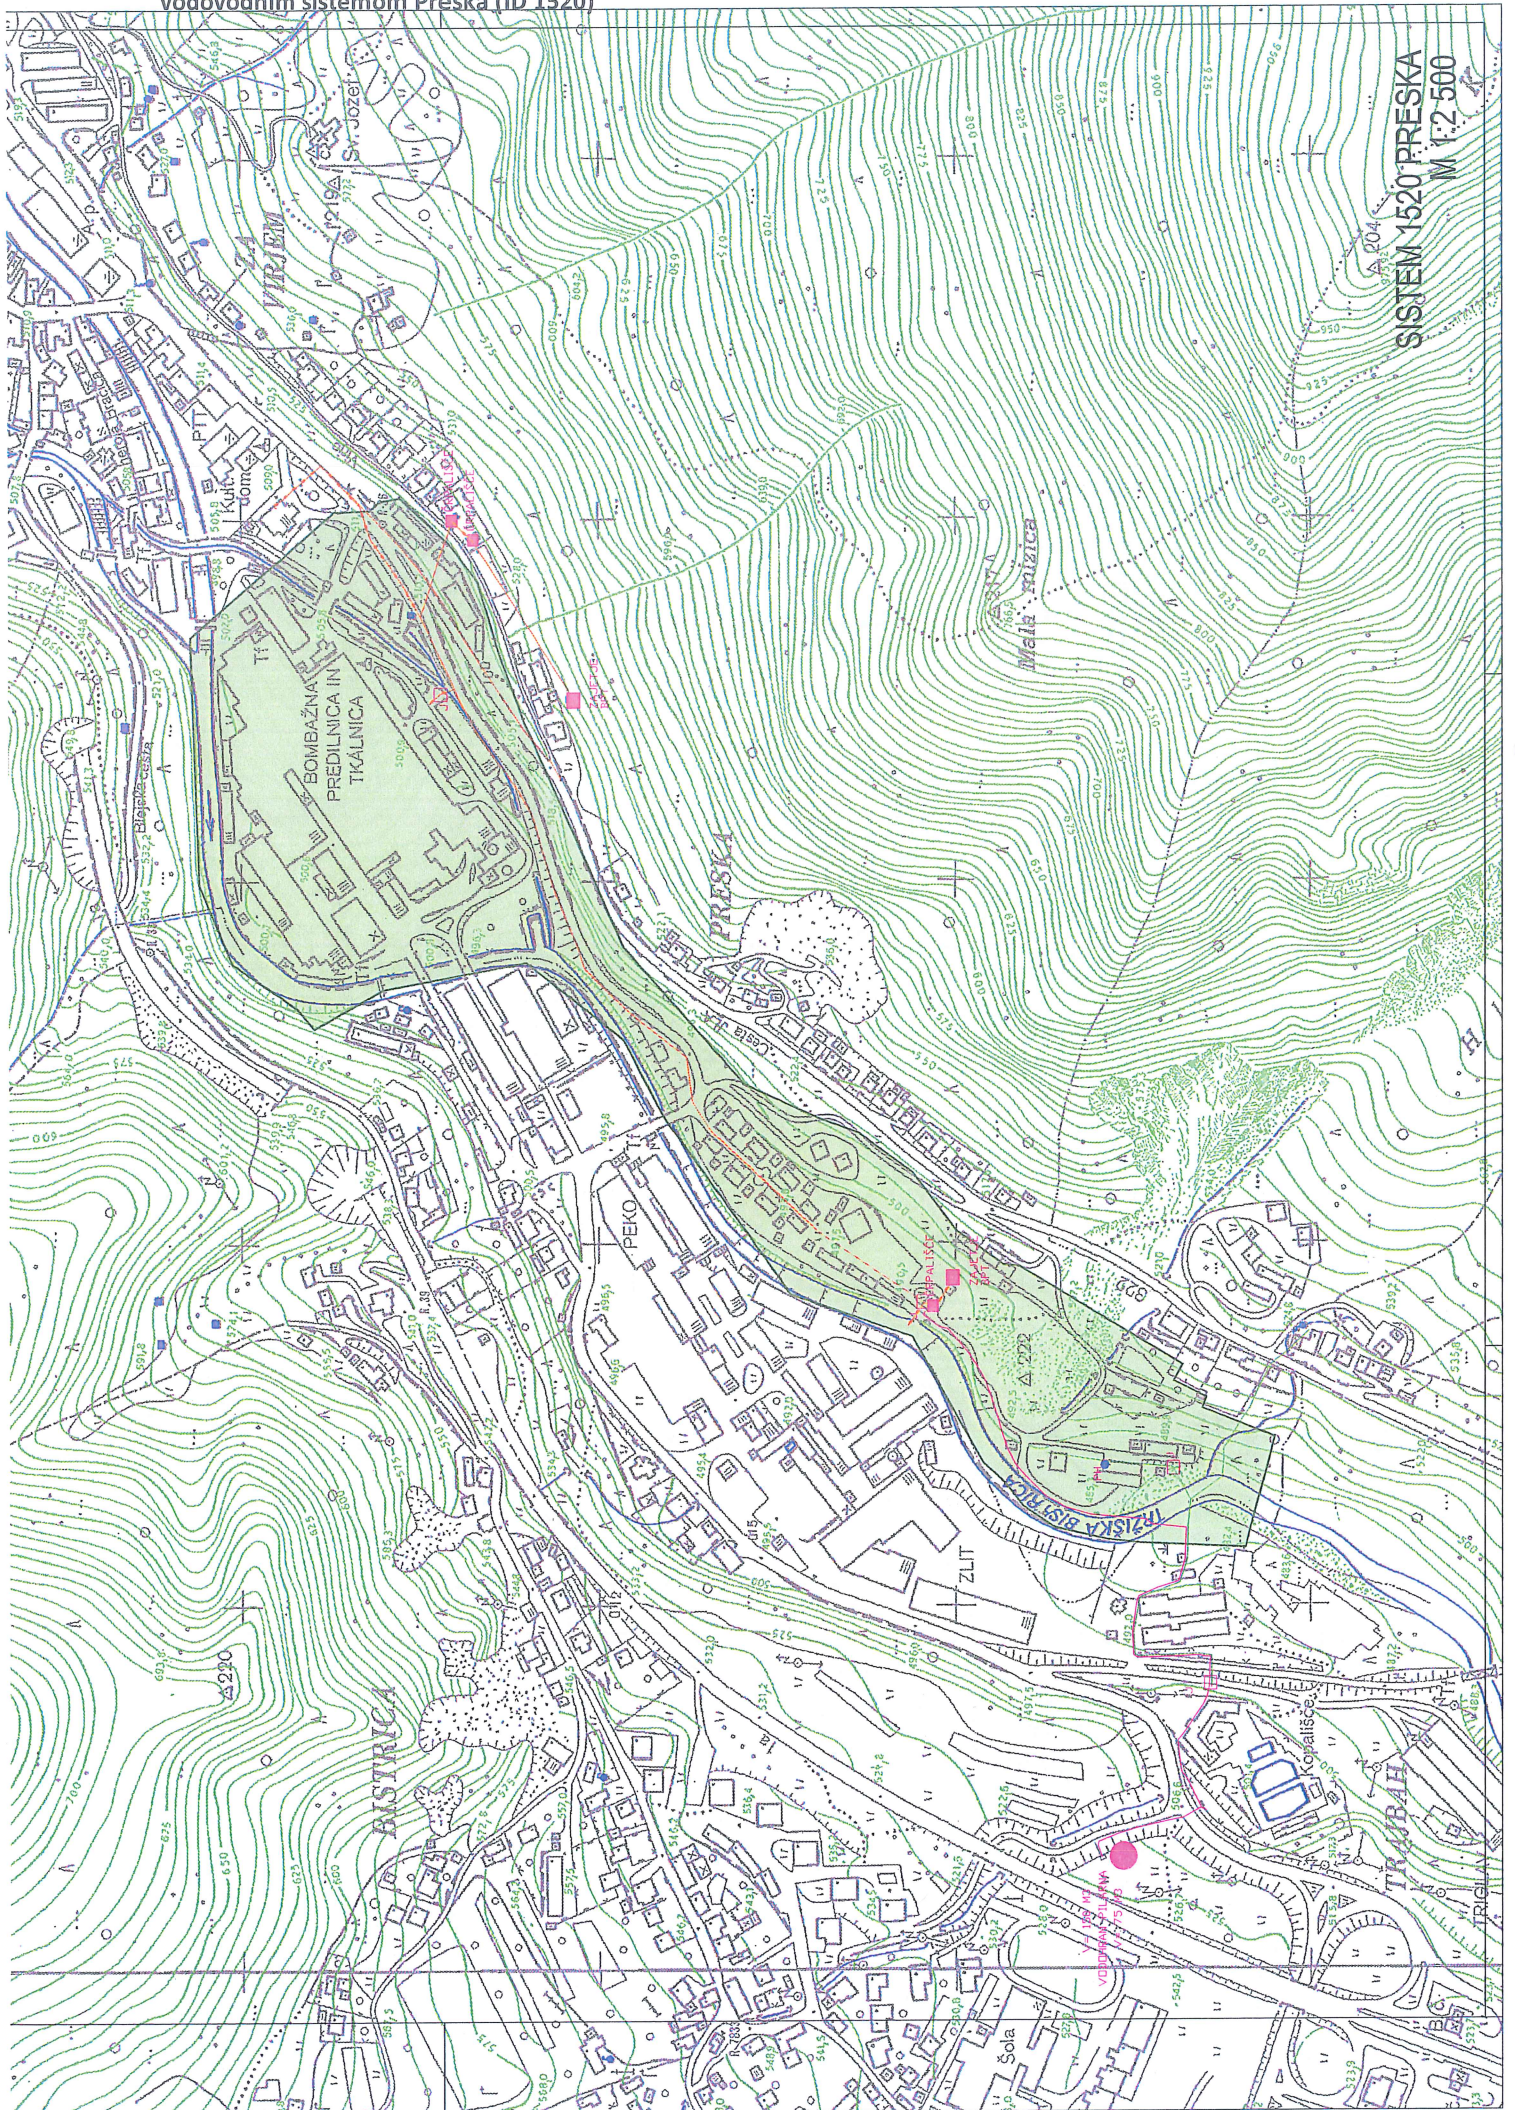

SISTEM 1520 PRESKA  
M 1:2.500



