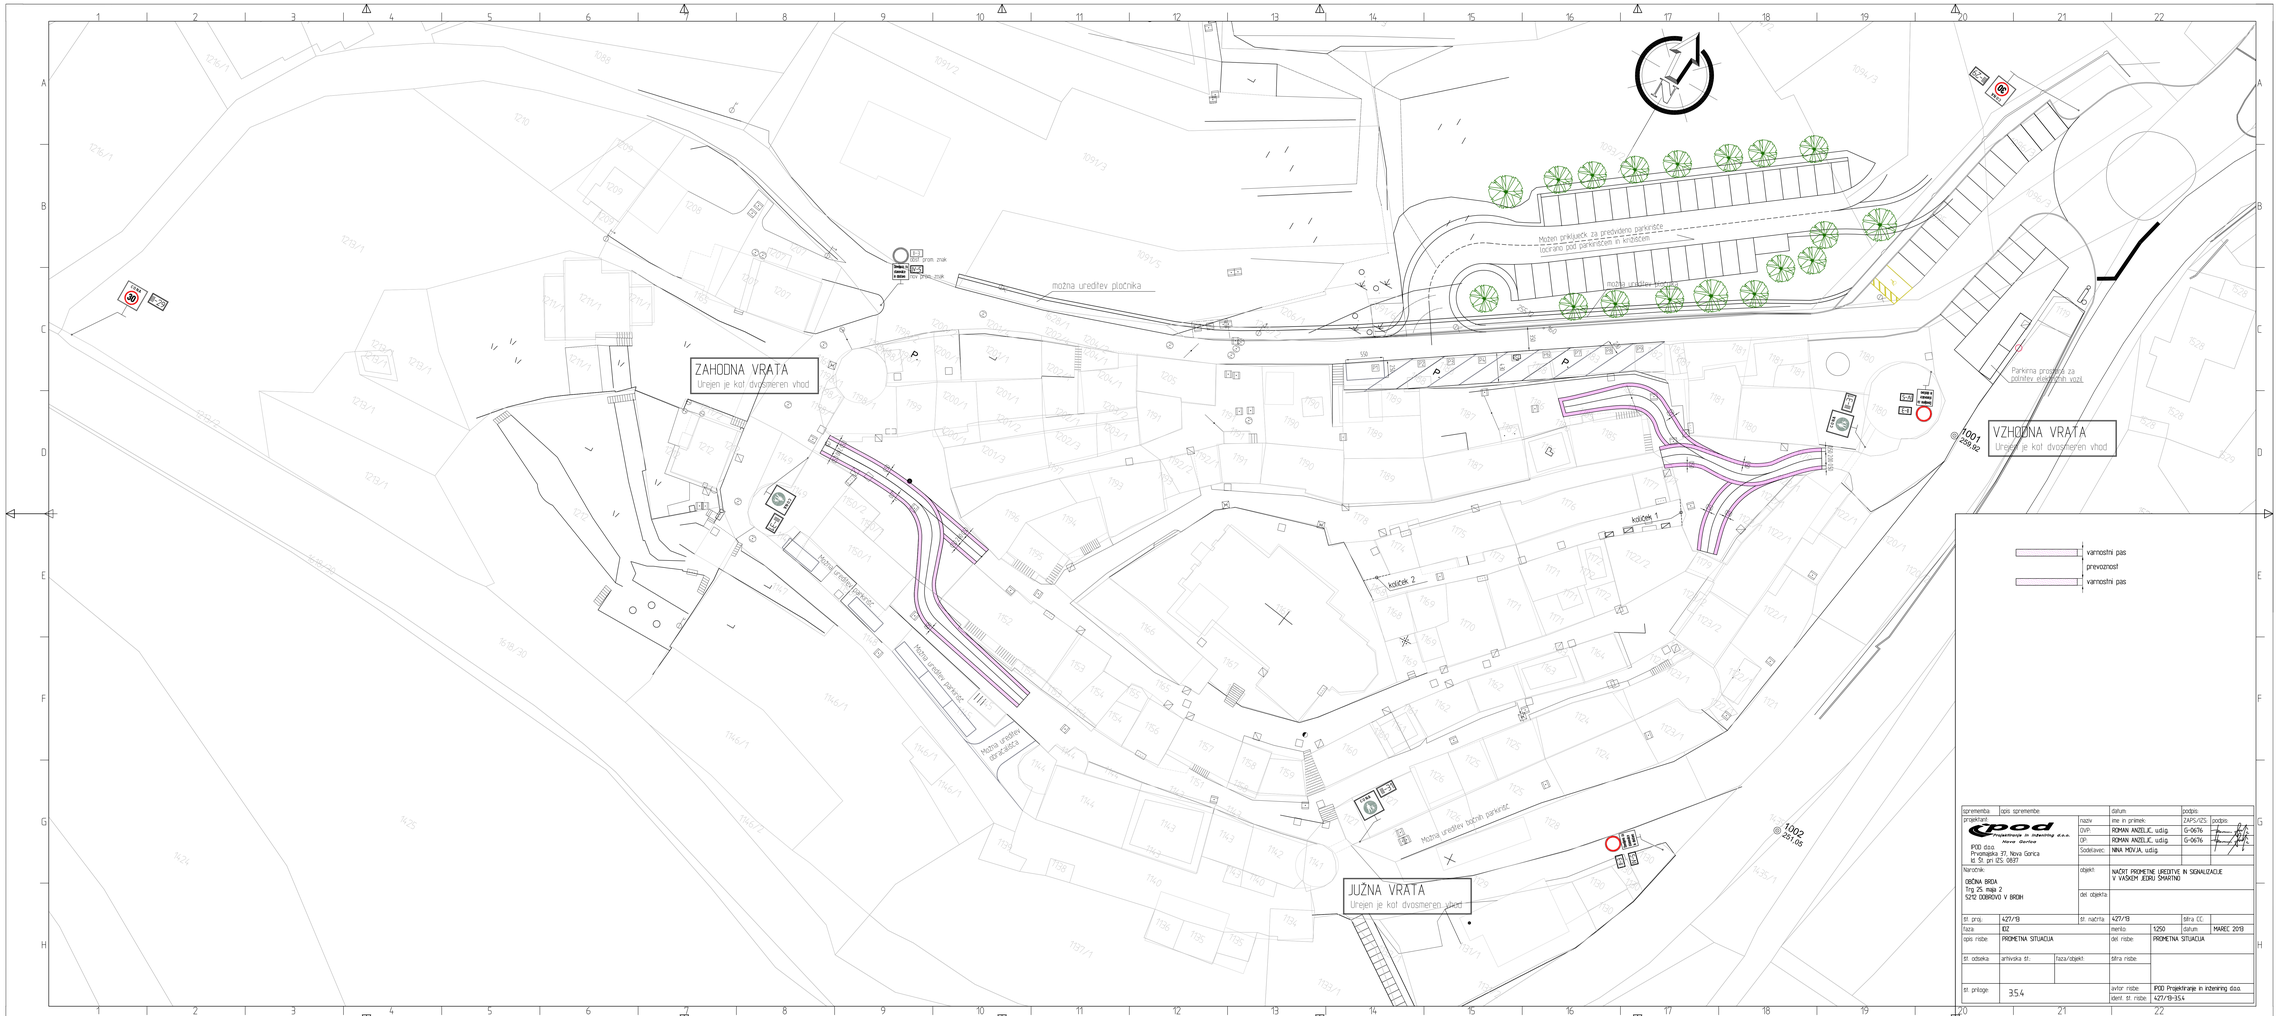

spremenba	opis sprememb	datum	podpis

projektant: IPOD d.o.o. Prvomajska 27, Nova Gorica id. št. pri IZS: 0837	naziv	ime in priimek:	ZAPS/IZS	podpis
	DVR:	ROMAN ANZELJC, udlg.	G-0676	
	DP:	ROMAN ANZELJC, udlg.	G-0676	
	Sodelavec:	NIKA MOVJA, udlg.		
Naročnik: OBČINA BROD Trg 25. maja 2 5212 DOBROVO V BRDIH	objekt:	NAČRT PROMETNE UREDITVE IN SIGNALIZACIJE V VASEH JERIJU ŠMARTNO		
	del objekta:			

št. proj.	427/19	št. načrta	427/19	šifra CC	
faza	EIZ	merilo	1:250	datum	MAREC 2019
opis risbe	PROMETNA SITUACIJA	del risbe	PROMETNA SITUACIJA		
št. odseka	arhivska št.	faza/objekt	šifra risbe		
št. priloge	35.4	avtor risbe	IPOD Projektiranje in inženiring d.o.o.		
		ident. št. risbe	427/19-35.4		