



**SKICA TERENSKE MERITVE**


KATASTRSKA OBČINA	TRŽIČ	MERILO	1 : 250	Izdelal dne:	Ime in priimek
ŠT.VLOGE	166 - 2014 II	IDPOS		04.03.2015	Miroslav Petrovič, dipl.inž.geod.

**GEOSTROKA**  
geodetske storitve in svetovanje  
Milčinskega ul. 9, 3000 CELJE



**LEGENDA:**


	- Znak za brisanje linij
☒	- Mejniki s kovinskimi sidrom
•	- Na terenu neoznačena ZK točka
—	Soglasno premenjena meja
—	Urejan meja
—•••••	Meja k.o.

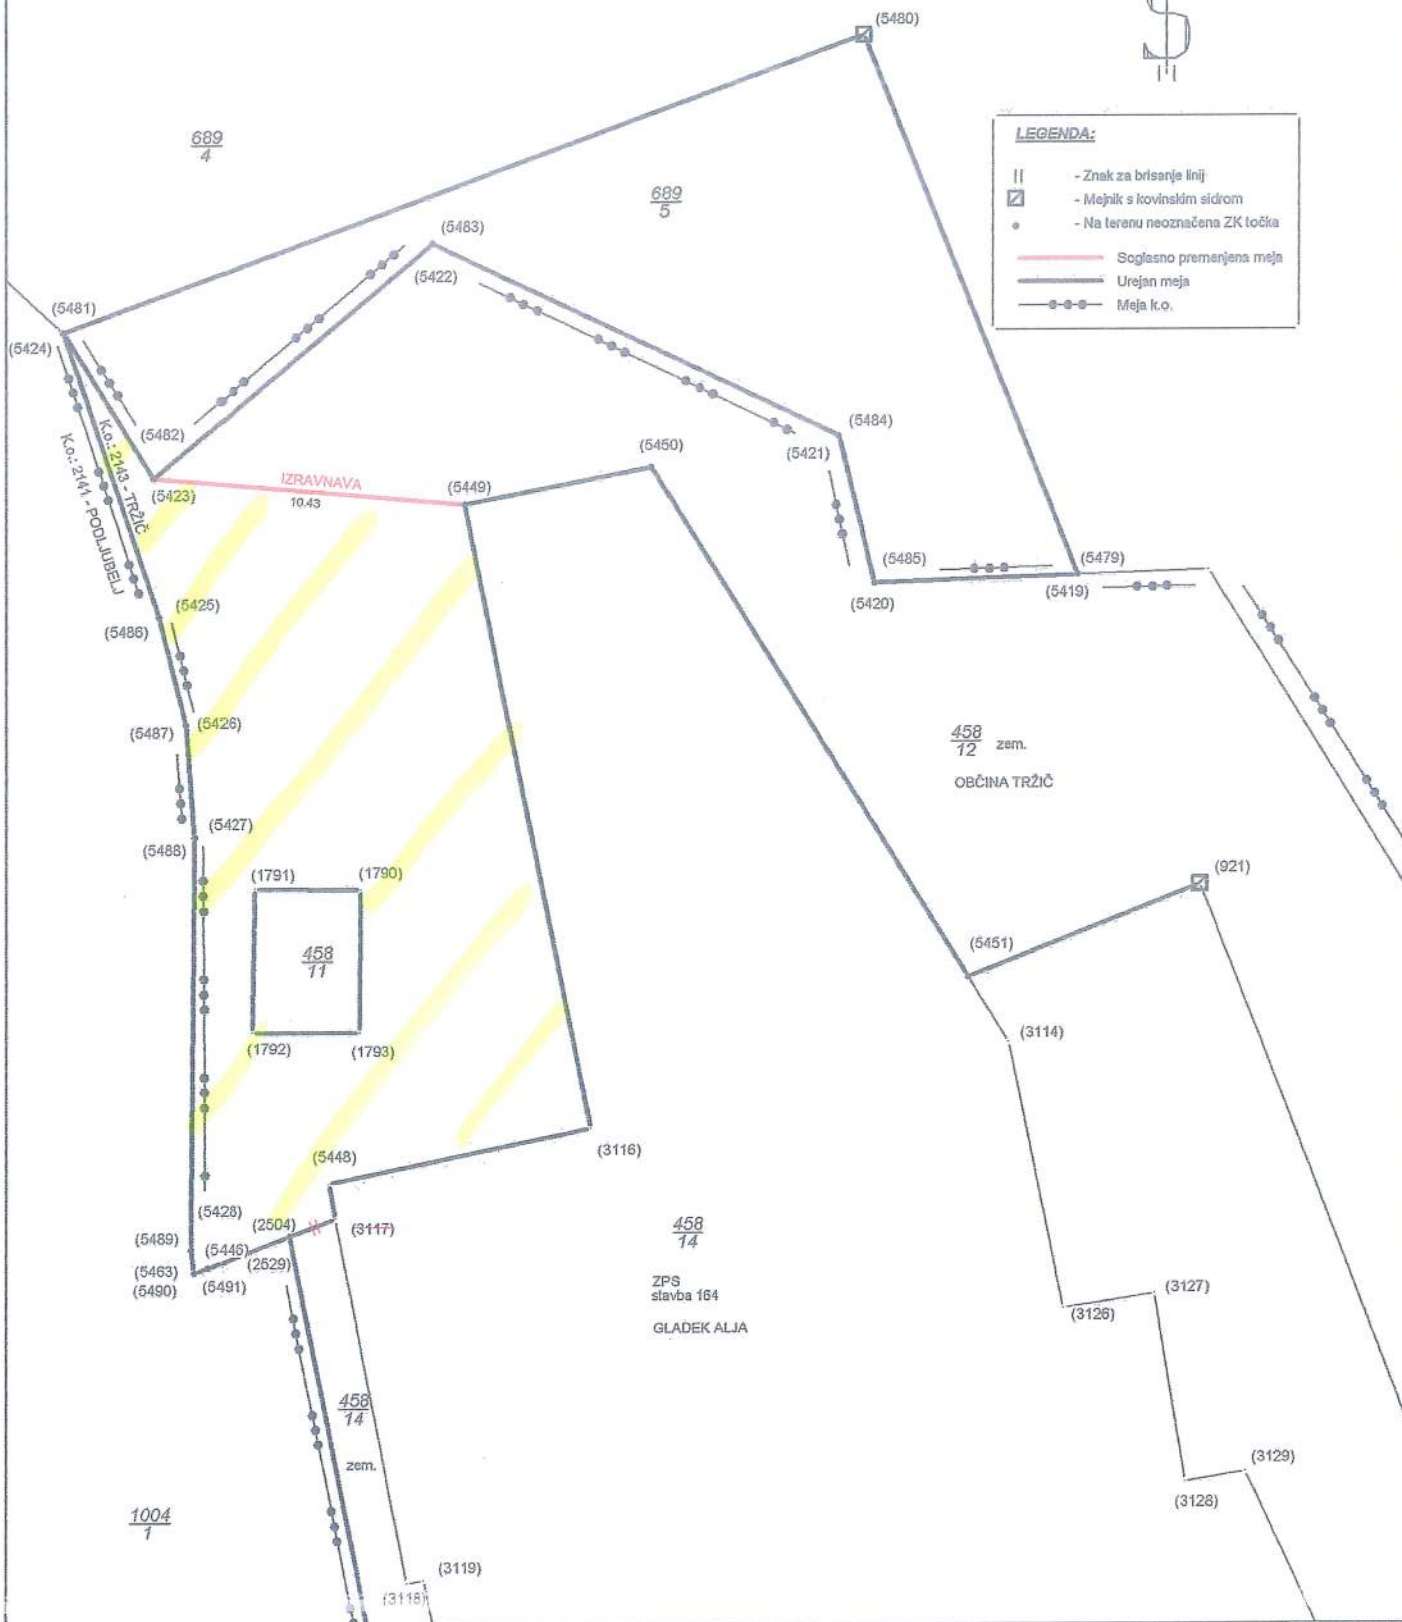

**SKICA TERENSKE MERITVE**

KATASTRSKA OBČINA	TRŽIČ	MERILO	1 : 250	Izdela dne:	Ime in priimek
ŠT.VLOGE	166 - 2014 III	IDPOS		25.03.2015	Miroslav Petrovič, dipl.inž.geod.

Andrej PEUNIK s.p.  
**GEOSTROKA**  
geodetske storitve in svetovanje  
Milčinskega 9, 3000 CELJE

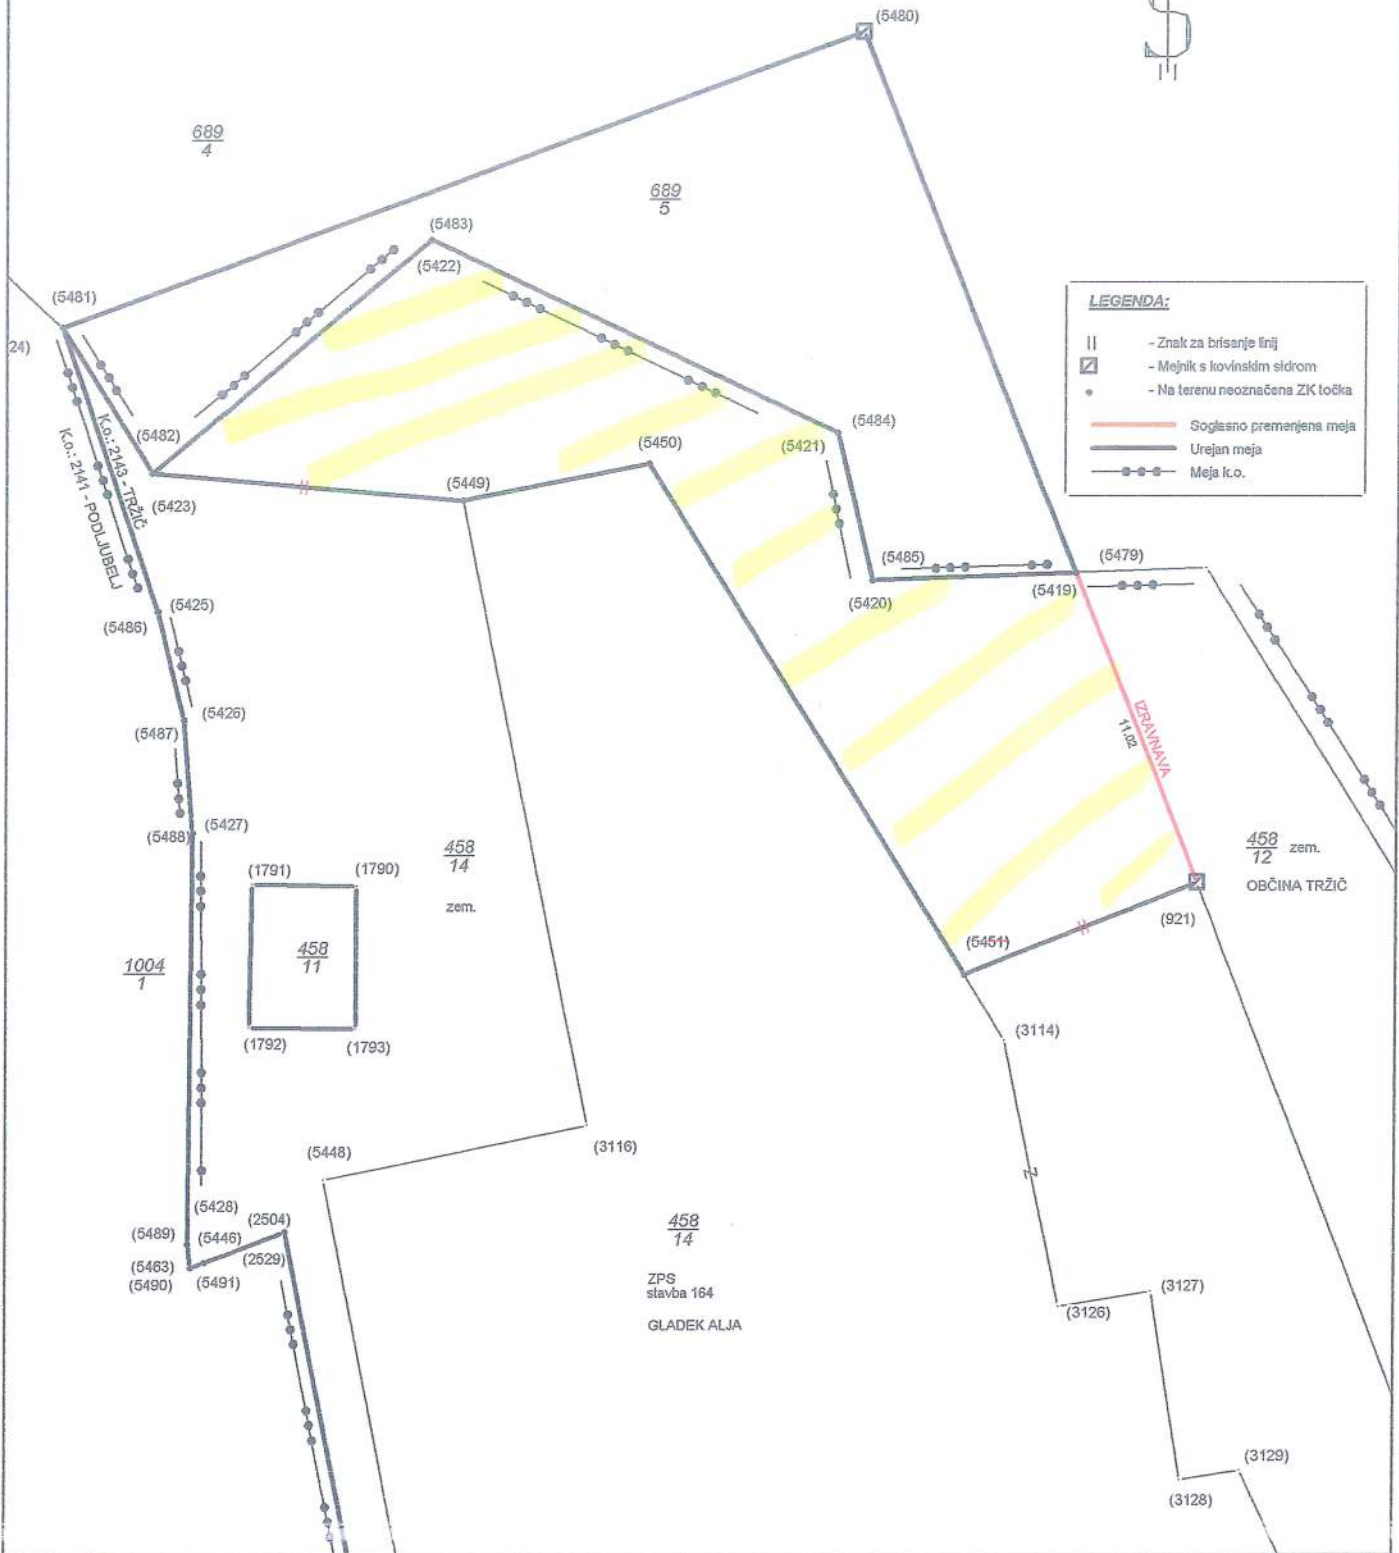

**LEGENDA:**

- || - Znak za brisanje linij
- ☒ - Mejnik s kovinskim sidrom
- - Na terenu neoznačena ZK točka
- (red) - Soglasno premenjena meja
- (black) - Urejan meja
- (dotted) - Meja k.o.