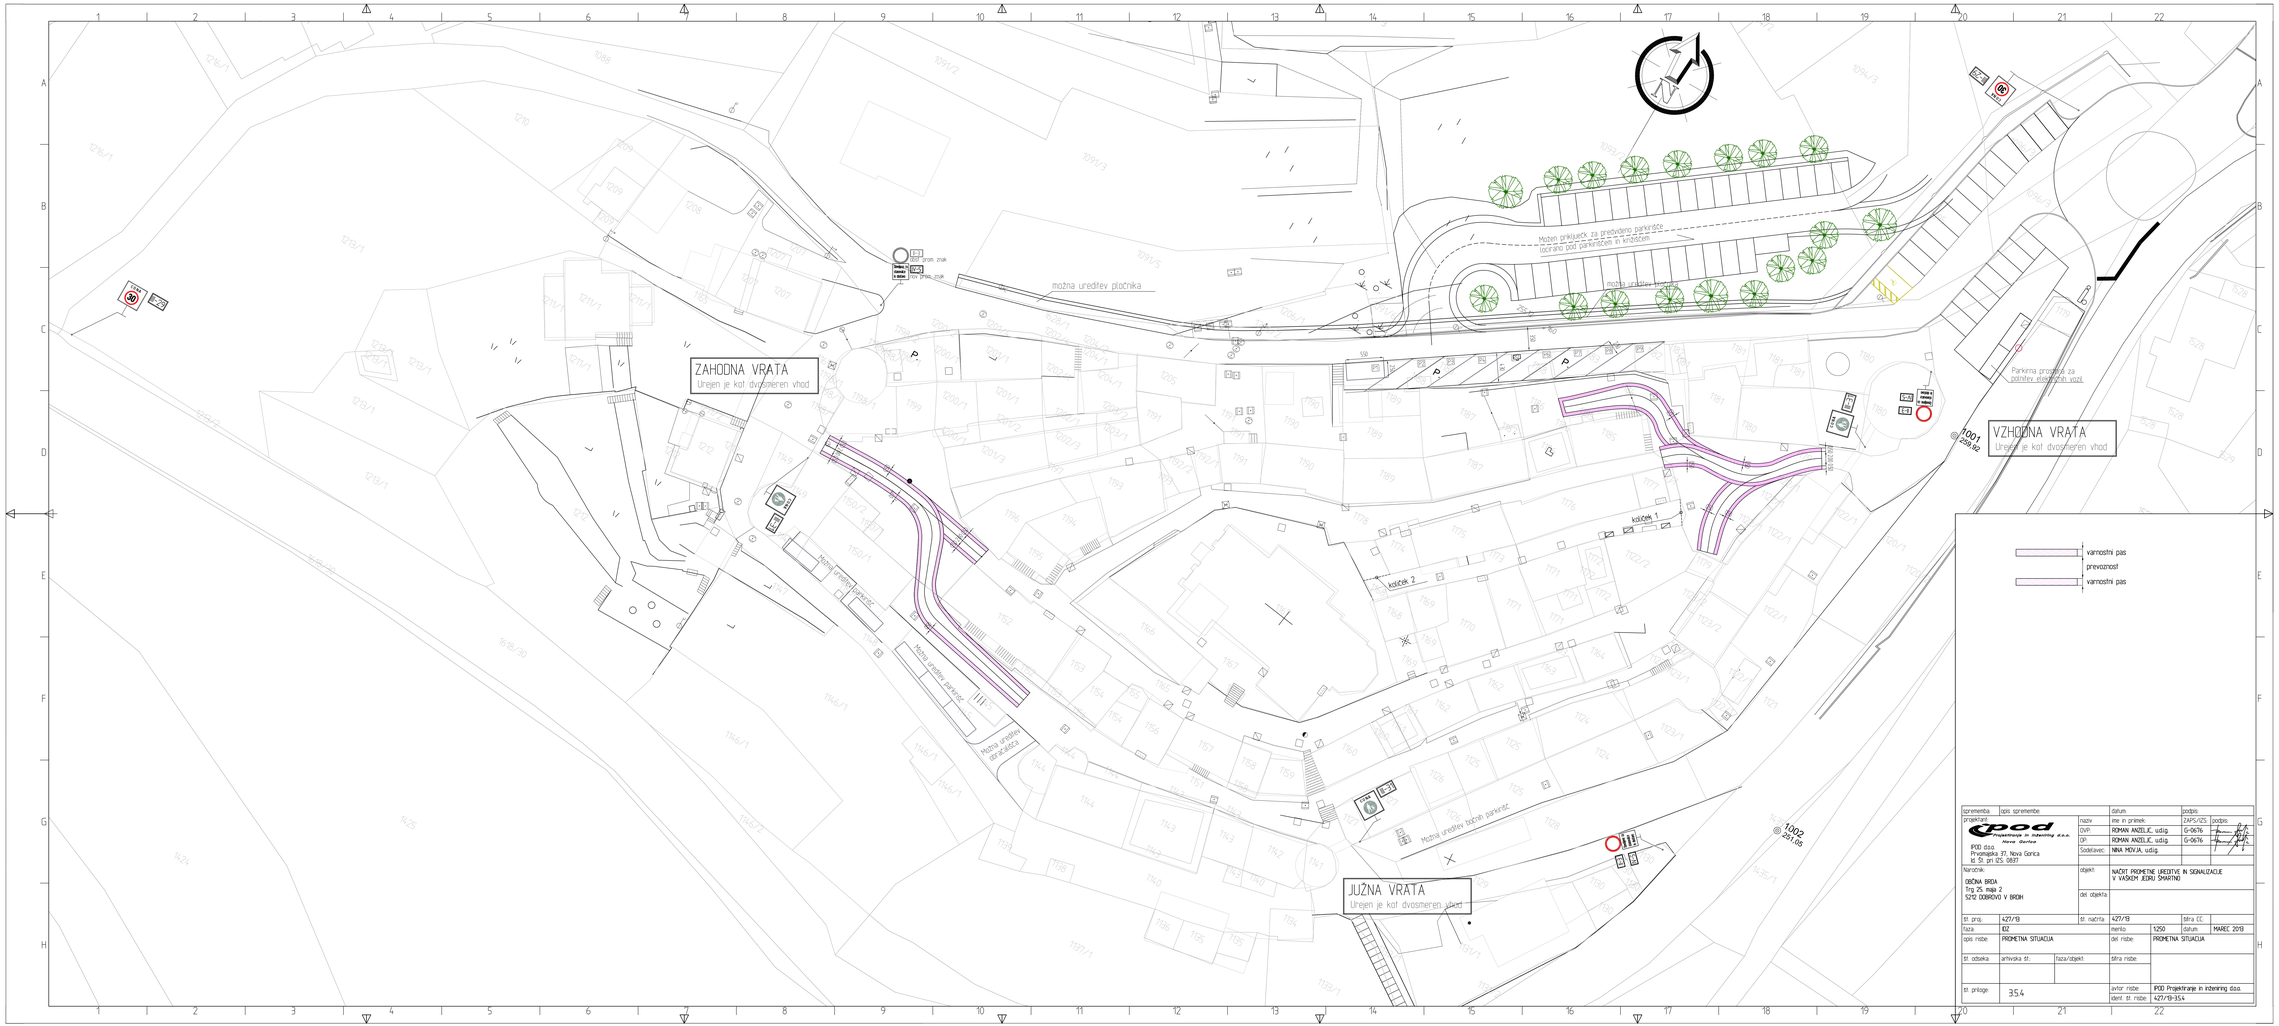

sprememba	opis sprememb		datum	podpis
projektant: IPOD d.o.o. Prvomajska 27, Nova Gorica id. št. pri IZS: 0837		naziv	ime in priimek	ZAPS/IZS	podpis
		DVP	ROMAN ANZELC, udig.	G-0676	
		GP	ROMAN ANZELC, udig.	G-0676	
		Sodelavec	NINA MOVJA, udig.		
naročnik: OBČINA BRDA Trg 25. maja 2 5212 DOBROVO V BRDIH		objekt	NAČRT PROMETNE UREDITVE IN SIGNALIZACIJE V VASEH ZGORNJI ŠKRATNO		
		del objekta			
št. proj.	427/19	št. načrta	427/19	šifra CC	
faza	IDZ	merilo	1:250	datum	MAREC 2019
opis risbe	PROMETNA SITUACIJA		del risbe	PROMETNA SITUACIJA	
št. odseka	arhivska št.	faza/objekt	šifra risbe		
št. priloge	35.4		avtor risbe	IPOD Projektiranje in inženiring d.o.o.	
			ident. št. risbe	427/19-35.4	