


Začetni prikaz

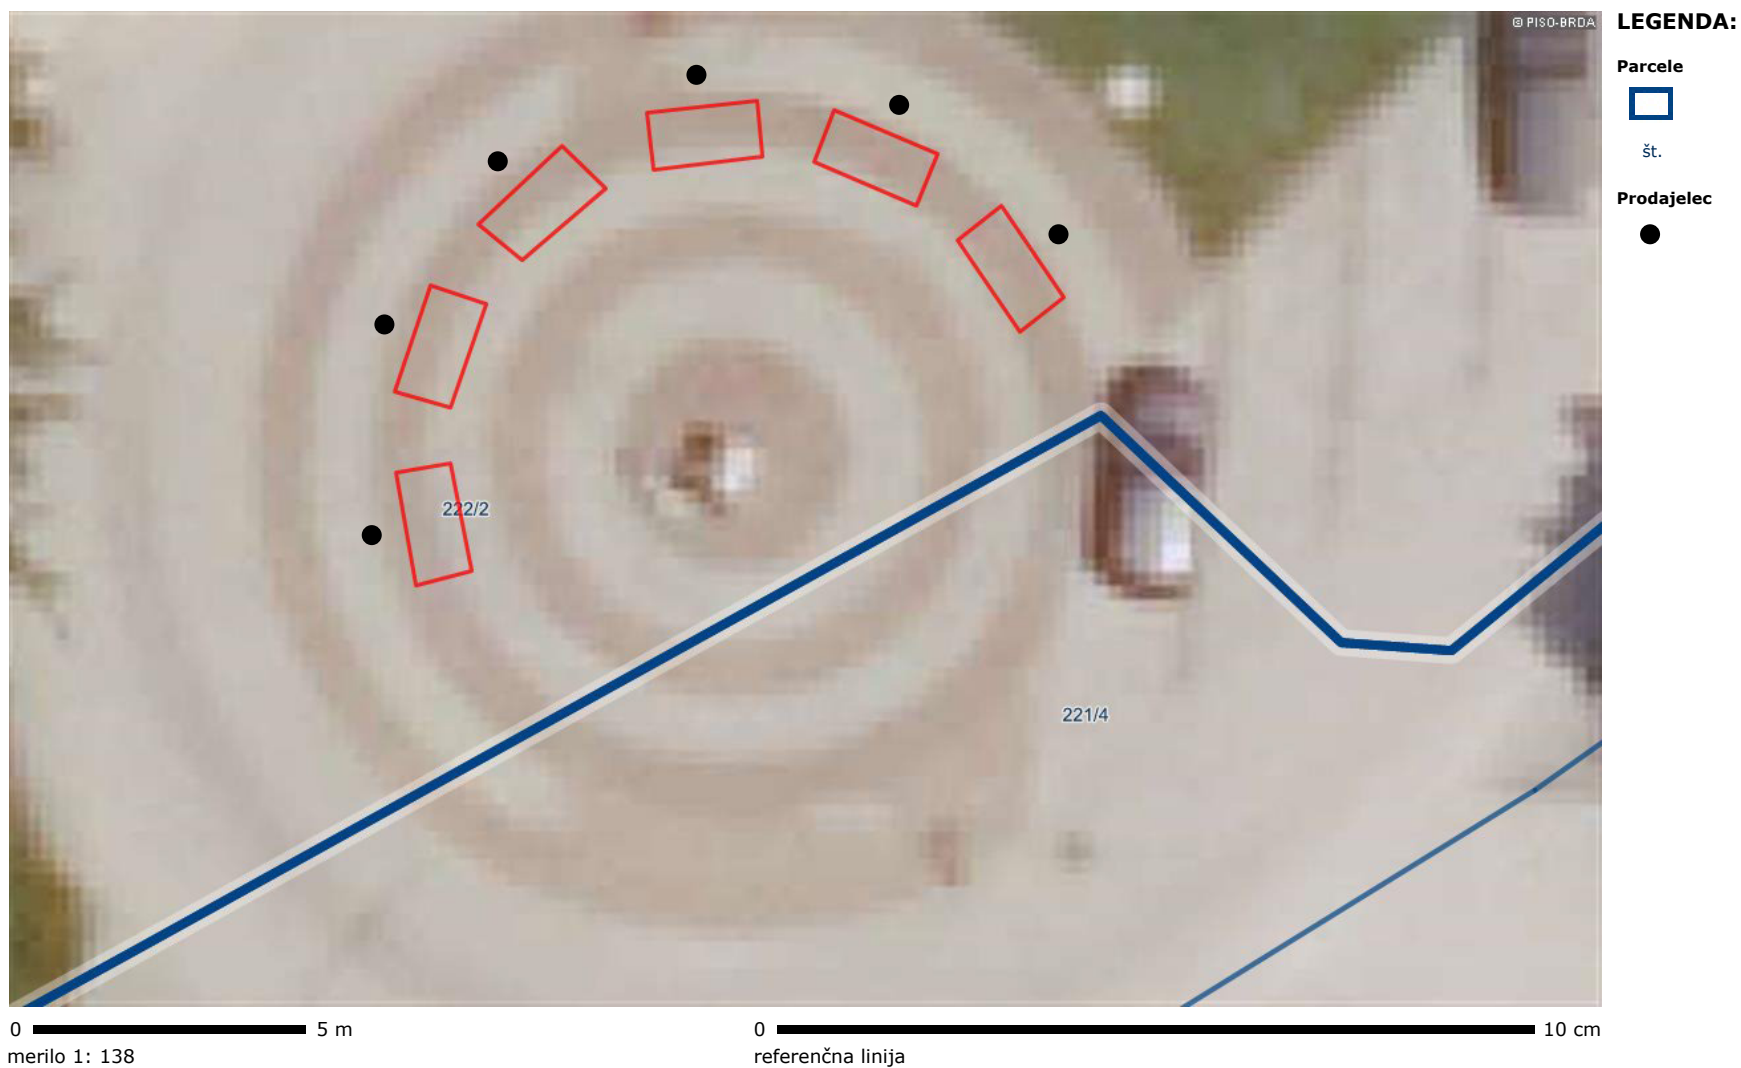

OPOMBA: postavitve stojnic pri stolpu v Gonjačah