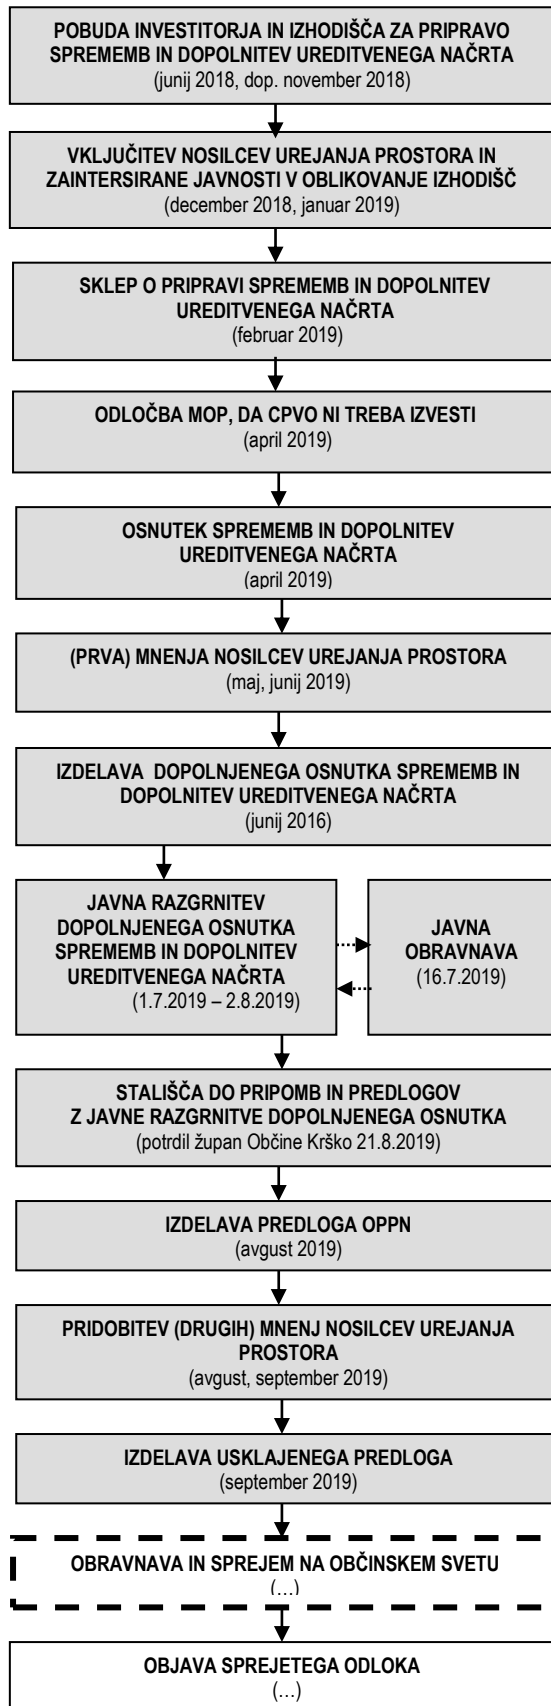


A. POSTOPEK PRIPRAVE SPREMEMB IN DOPOLNITEV UREDITVENEGA NAČRTA ZA NASELJE VIDEM

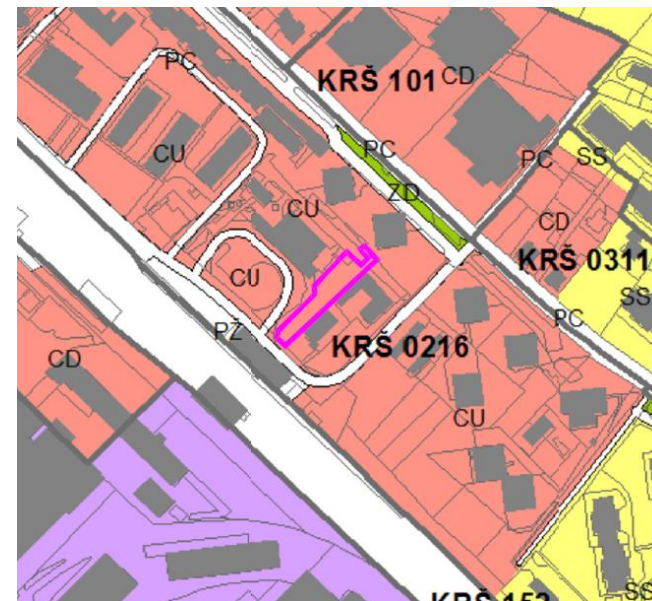


B. RAZLOGI ZA PRIPRAVO SPREMEMB IN DOPOLNITEV UREDITVENEGA NAČRTA ZA NASELJE VIDEM

Podjetje Aristotel, zdravstveni center d. o. o. želi na lokaciji ob Kolodvorski ulici na Vidmu razširiti svojo dejavnost z novimi programi oziroma povečati prostore za obstoječe. Načrtovana je prizidava obstoječe stavbe ter ureditev dodatnih parkirnih mest za zaposlene, za kar je treba spremeniti veljavni Ureditveni načrt za naselje Videm v Krškem.

C. OBMOČJE SPREMEMB IN DOPOLNITEV UREDITVENEGA NAČRTA ZA NASELJE VIDEM

Območje Sprememb in dopolnitev ureditvenega načrta za prizidavo zdravstvenega centra ob Kolodvorski ulici in ureditev parkirišč zajema dela zemljišč s parcelnima številka 220/1 in 269/2, obe k. o. Stara vas. Območje se nahaja zahodno od obstoječega zdravstvenega centra ob Kolodvorski ulici v Krškem in je velikosti ca. 830 m².



Slika: prikaz območja na izseku iz namenske rabe Občinskega prostorskega načrta občine Krško

D. OPIS NAČRTOVANIH UREDITEV

Načrtovana je:

- prizidava obstoječega zdravstvenega centra v smeri proti severozahodu v tlorisni velikosti ca. 200 m². Načrtovana prizidava ne bo presegla višine obstoječe stavbe, oblikovanje prizidave bo usklajeno z osnovno stavbo,
- ureditev največ osmih parkirnih mest za zaposlene v zdravstvenem centru Aristotel (poševno parkiranje z obračališčem). Uvoz in izvoz do(iz) parkirišča je načrtovan preko LK 192181 (Kolodvorska ulica), nasproti postajne stavbe železniške postaje Krško.

Ostale površine znotraj obravnavanega območja se ohranjajo nepozidane (zelene, utrjene).

Načrtovana prizidava se priključuje na obstoječo infrastrukturo. Tangirani infrastrukturni vodi se prestavijo ali zaščitijo.

Pripravljaev: OBČINA KRŠKO
CKŽ 14
8270 Krško

Naročnik: Aristotel, zdravstveni center
d. o. o.,
Ulica Ilije Gregoriča 18 a,
8270 Krško

Izdellovalec: SAVAPROJEKT družba za
razvoj, projektiranje,
konzalting, inženiring d.d.
Krško,
Cesta krških žrtev 59,
8270 Krško





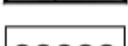

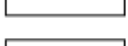

SPREMEMBE IN DOPOLNITVE UREDITVENEGA NAČRTA ZA NASELJE VIDEM V KRŠKEM-PRIZIDAVA ZDRAVSTVENEGA CENTRA OB KOLODVORSKI ULICI IN UREDITEV PARKIRIŠČ

- faza: USKLAJEN PREDLOG -





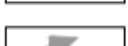
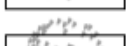

POVZETEK ZA JAVNOST

Datum: september 2019

Legenda novih načrtovanih ureditev:

-  Meja SD UN za naselje Videm-prizidava zdravstvenega centra ob Kolodvorski ulici in ureditev parkirišč
-  Načrtovana prizidava zdravstvenega centra
-  Nov cestni priključek do parkirišč
-  Tlakovanje / zelenica
-  Peš povezava
-  Gradbena meja stavbe nad terenom
-  Gradbena meja za gradnjo garažne hiše
-  Parcela namenjena gradnji prizidave in parkirišč

Legenda ureditev iz SDUN iz leta 2014:

-  Meja SD UN za naselje Videm (Ur. I. RS, št. 71/14)
-  Obstoječa stavba zdravstvenega centra
-  Možna novogradnja, odstranitev, rekonstrukcija ali sprememba namembnosti obstoječe stavbe
-  Glavni vhod v stavbo
-  Cestni priključek
-  Visokorasla zasaditev - drevje
-  Posode za odpadke

