


OBČINSKI PODROBNI PROSTORSKI NAČRT OBMOČJA ML 1 MLAKA ZAHOD - 1. obravnava MS MOK - NAČRT PARCELACIJE -

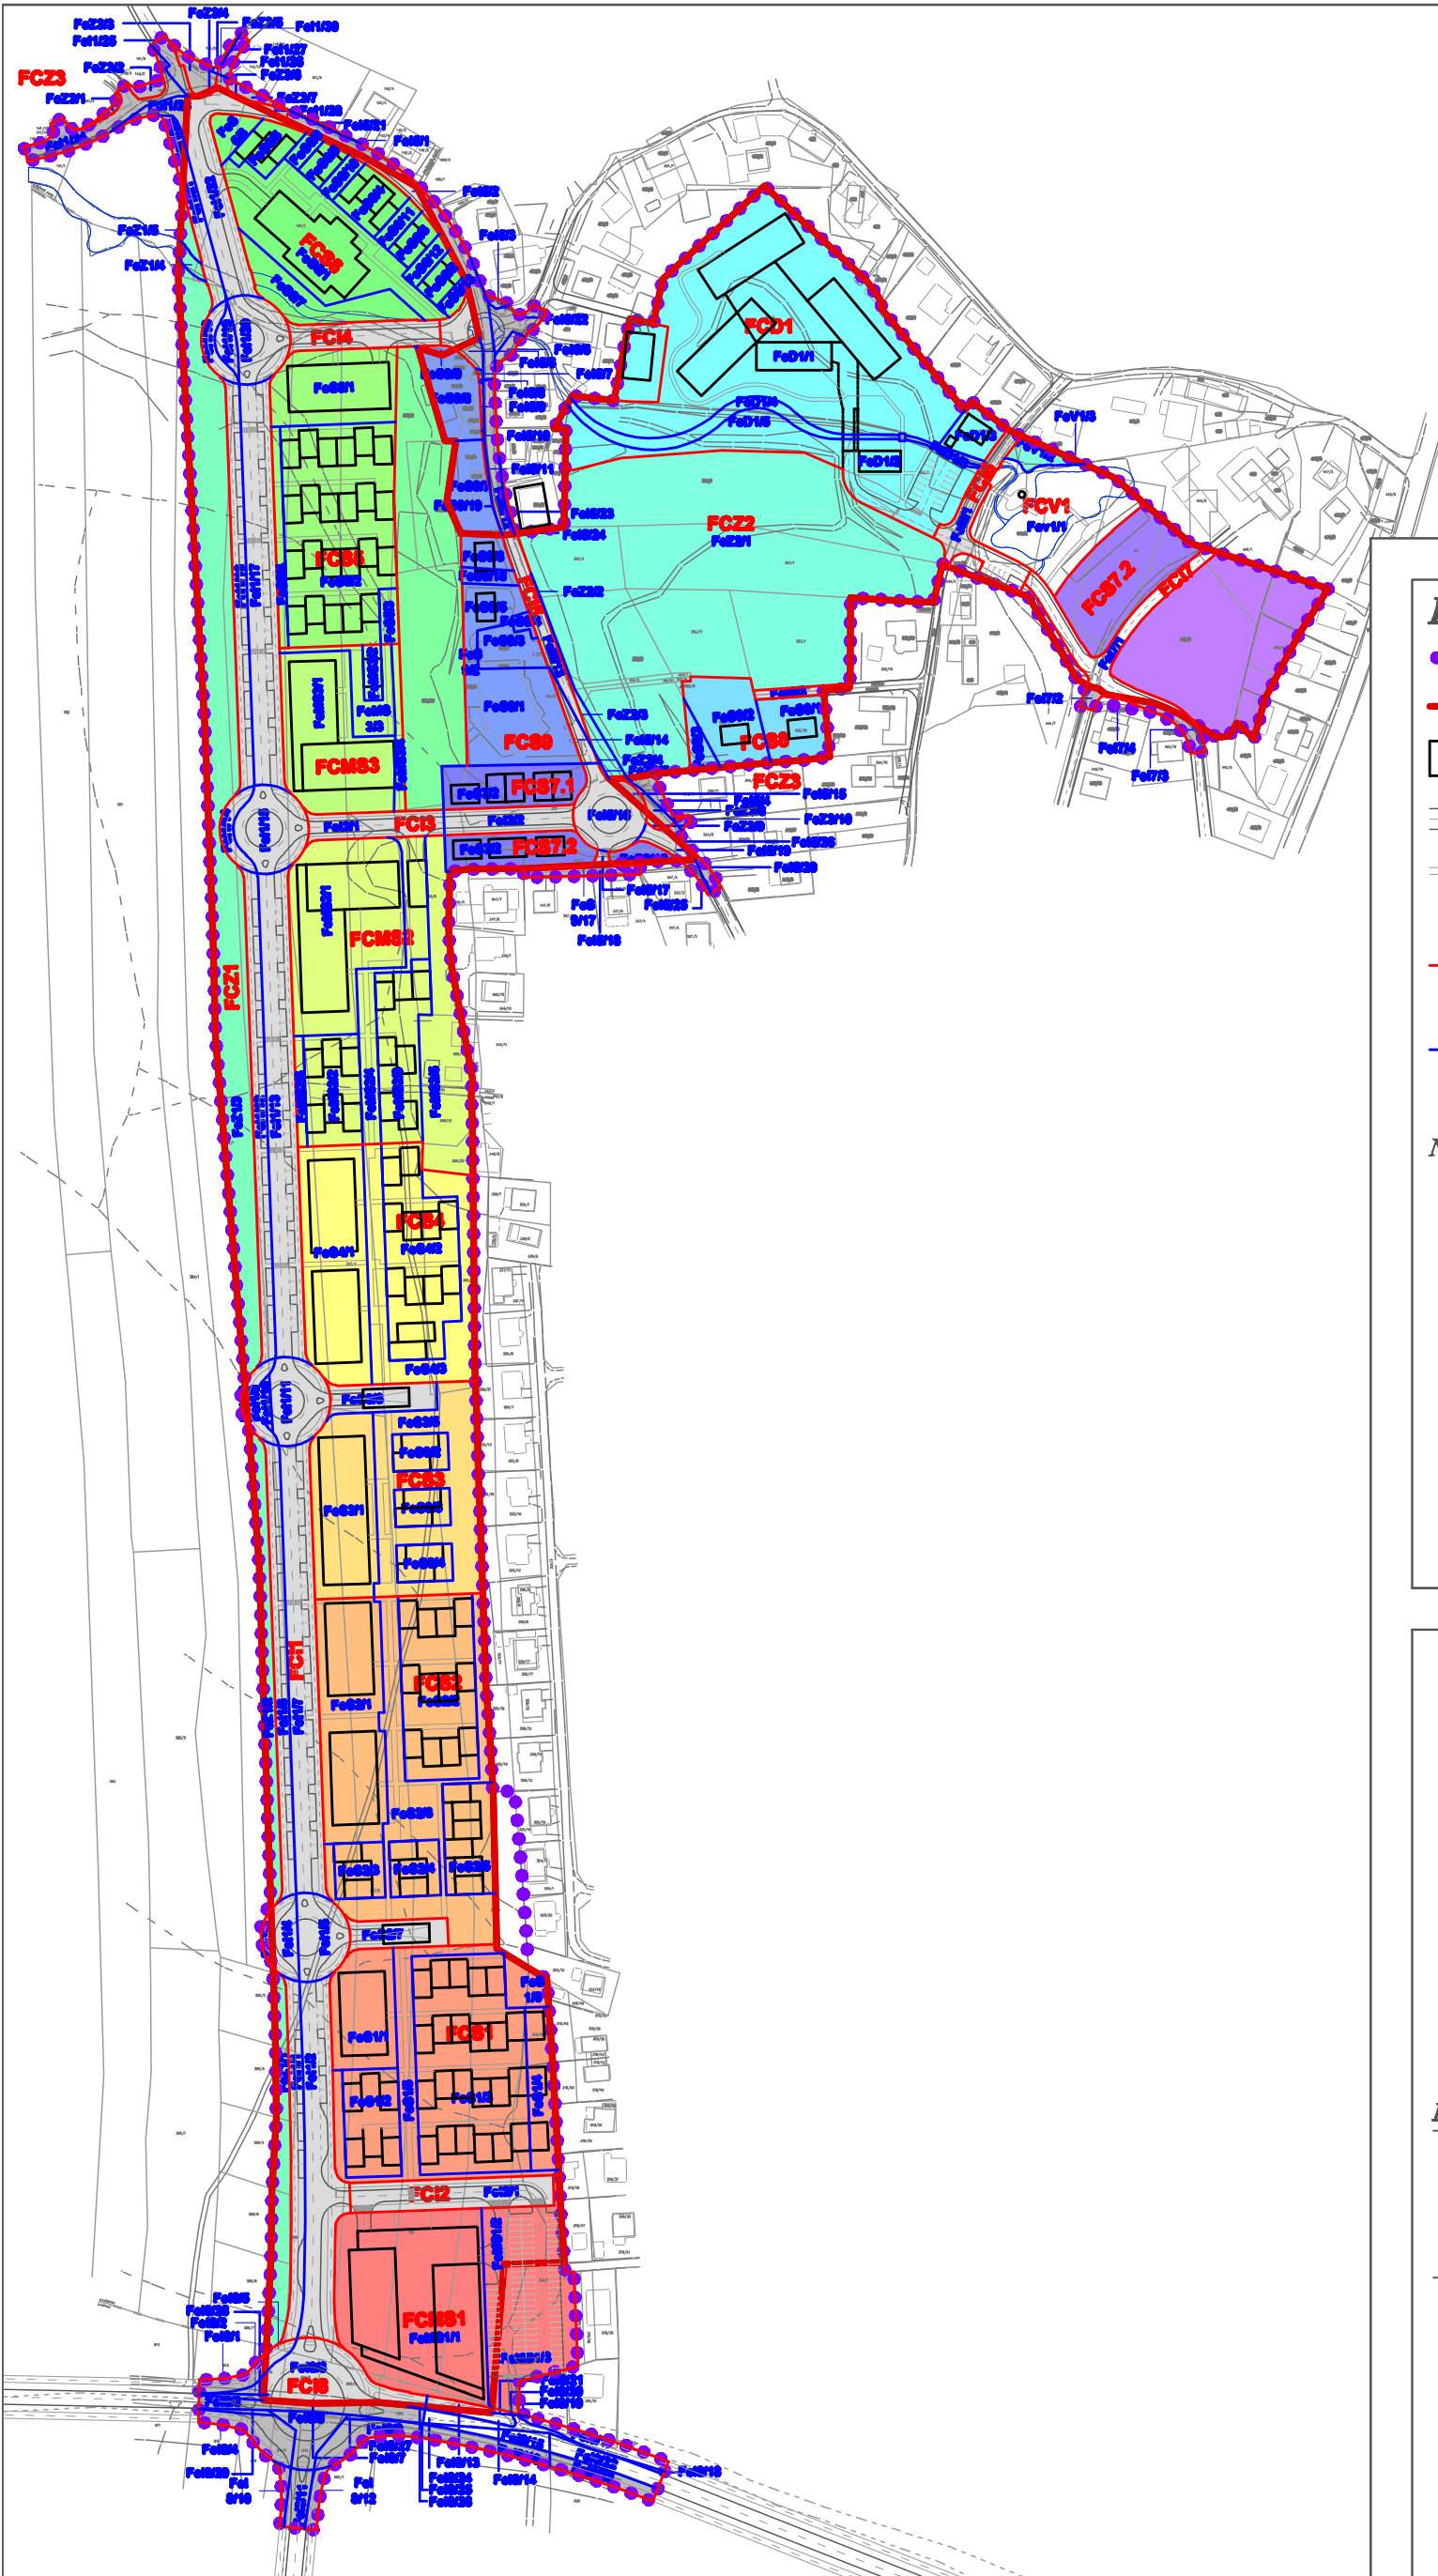

LEGENDA:

- MEJA OBMOČJA URREJANJA
- MEJA OBMOČJA ML 1 MLAKA ZAHOD
- TLOVISNI GABARIT OBJEKTA
- CESTIŠČE
- PLOČNIK
- FC FUNKCIONALNA CELOTA
- MEJA FUNKCIONALNIH CELOT
- Fe FUNKCIONALNA ENOTA
- MEJA FUNKCIONALNIH ENOT

NAMEMBNOST FUNKCIONALNE CELOTE:

- S STANOVANJSKA GRADNJA STAVB
- MS DRUŽBENO STANOVANJSKA DELAVNOST
- D DRUŽBENA DELAVNOST
- I CESTNA INFRASTRUKTURA
- Z ZELENE POVRŠINE
- V VODNE - PARKOVNE UREDITVE

OBČINSKI PODROBNI PROSTORSKI NAČRT OBMOČJA ML 1 MLAKA ZAHOD - 1. obravnava MS MOK -

NAČRT PARCELACIJE

M 1:3000

List št.: 2



**REGIJSKA RAZVOJNA DRUŽBA
D.O.O.**

DRUŽBA ZA SODARAVNO UREJANJE PROSTORA
LJUBLJANSKA 76, 1230 DOMŽALE
Tel: (01) 7341 802

naročnik:	Mestna občina Kranj,
vzeta proj. dokumentacije:	Slovenski trg 1, 4000 Kranj
vzeta načrt:	OBČINSKI PROSTORSKI AKT
ime dokumenta:	OPFN OBMOČJA
	ML 1 MLAKA ZAHOD
	1. OBRAVNAVA MS MOK
odgovorni vodja projekta:	Borut ULČAR, u.d.l.s. A - 0415
projektni:	Borut ULČAR, u.d.l.s. A - 0415
	Uroš ULČAR, štud. arh.
datum:	maj 2009
št. projekta:	02/2008
direktor:	Borut ULČAR, u.d.l.s.