


**Vodovarstveno  
območje (kat. 3)**

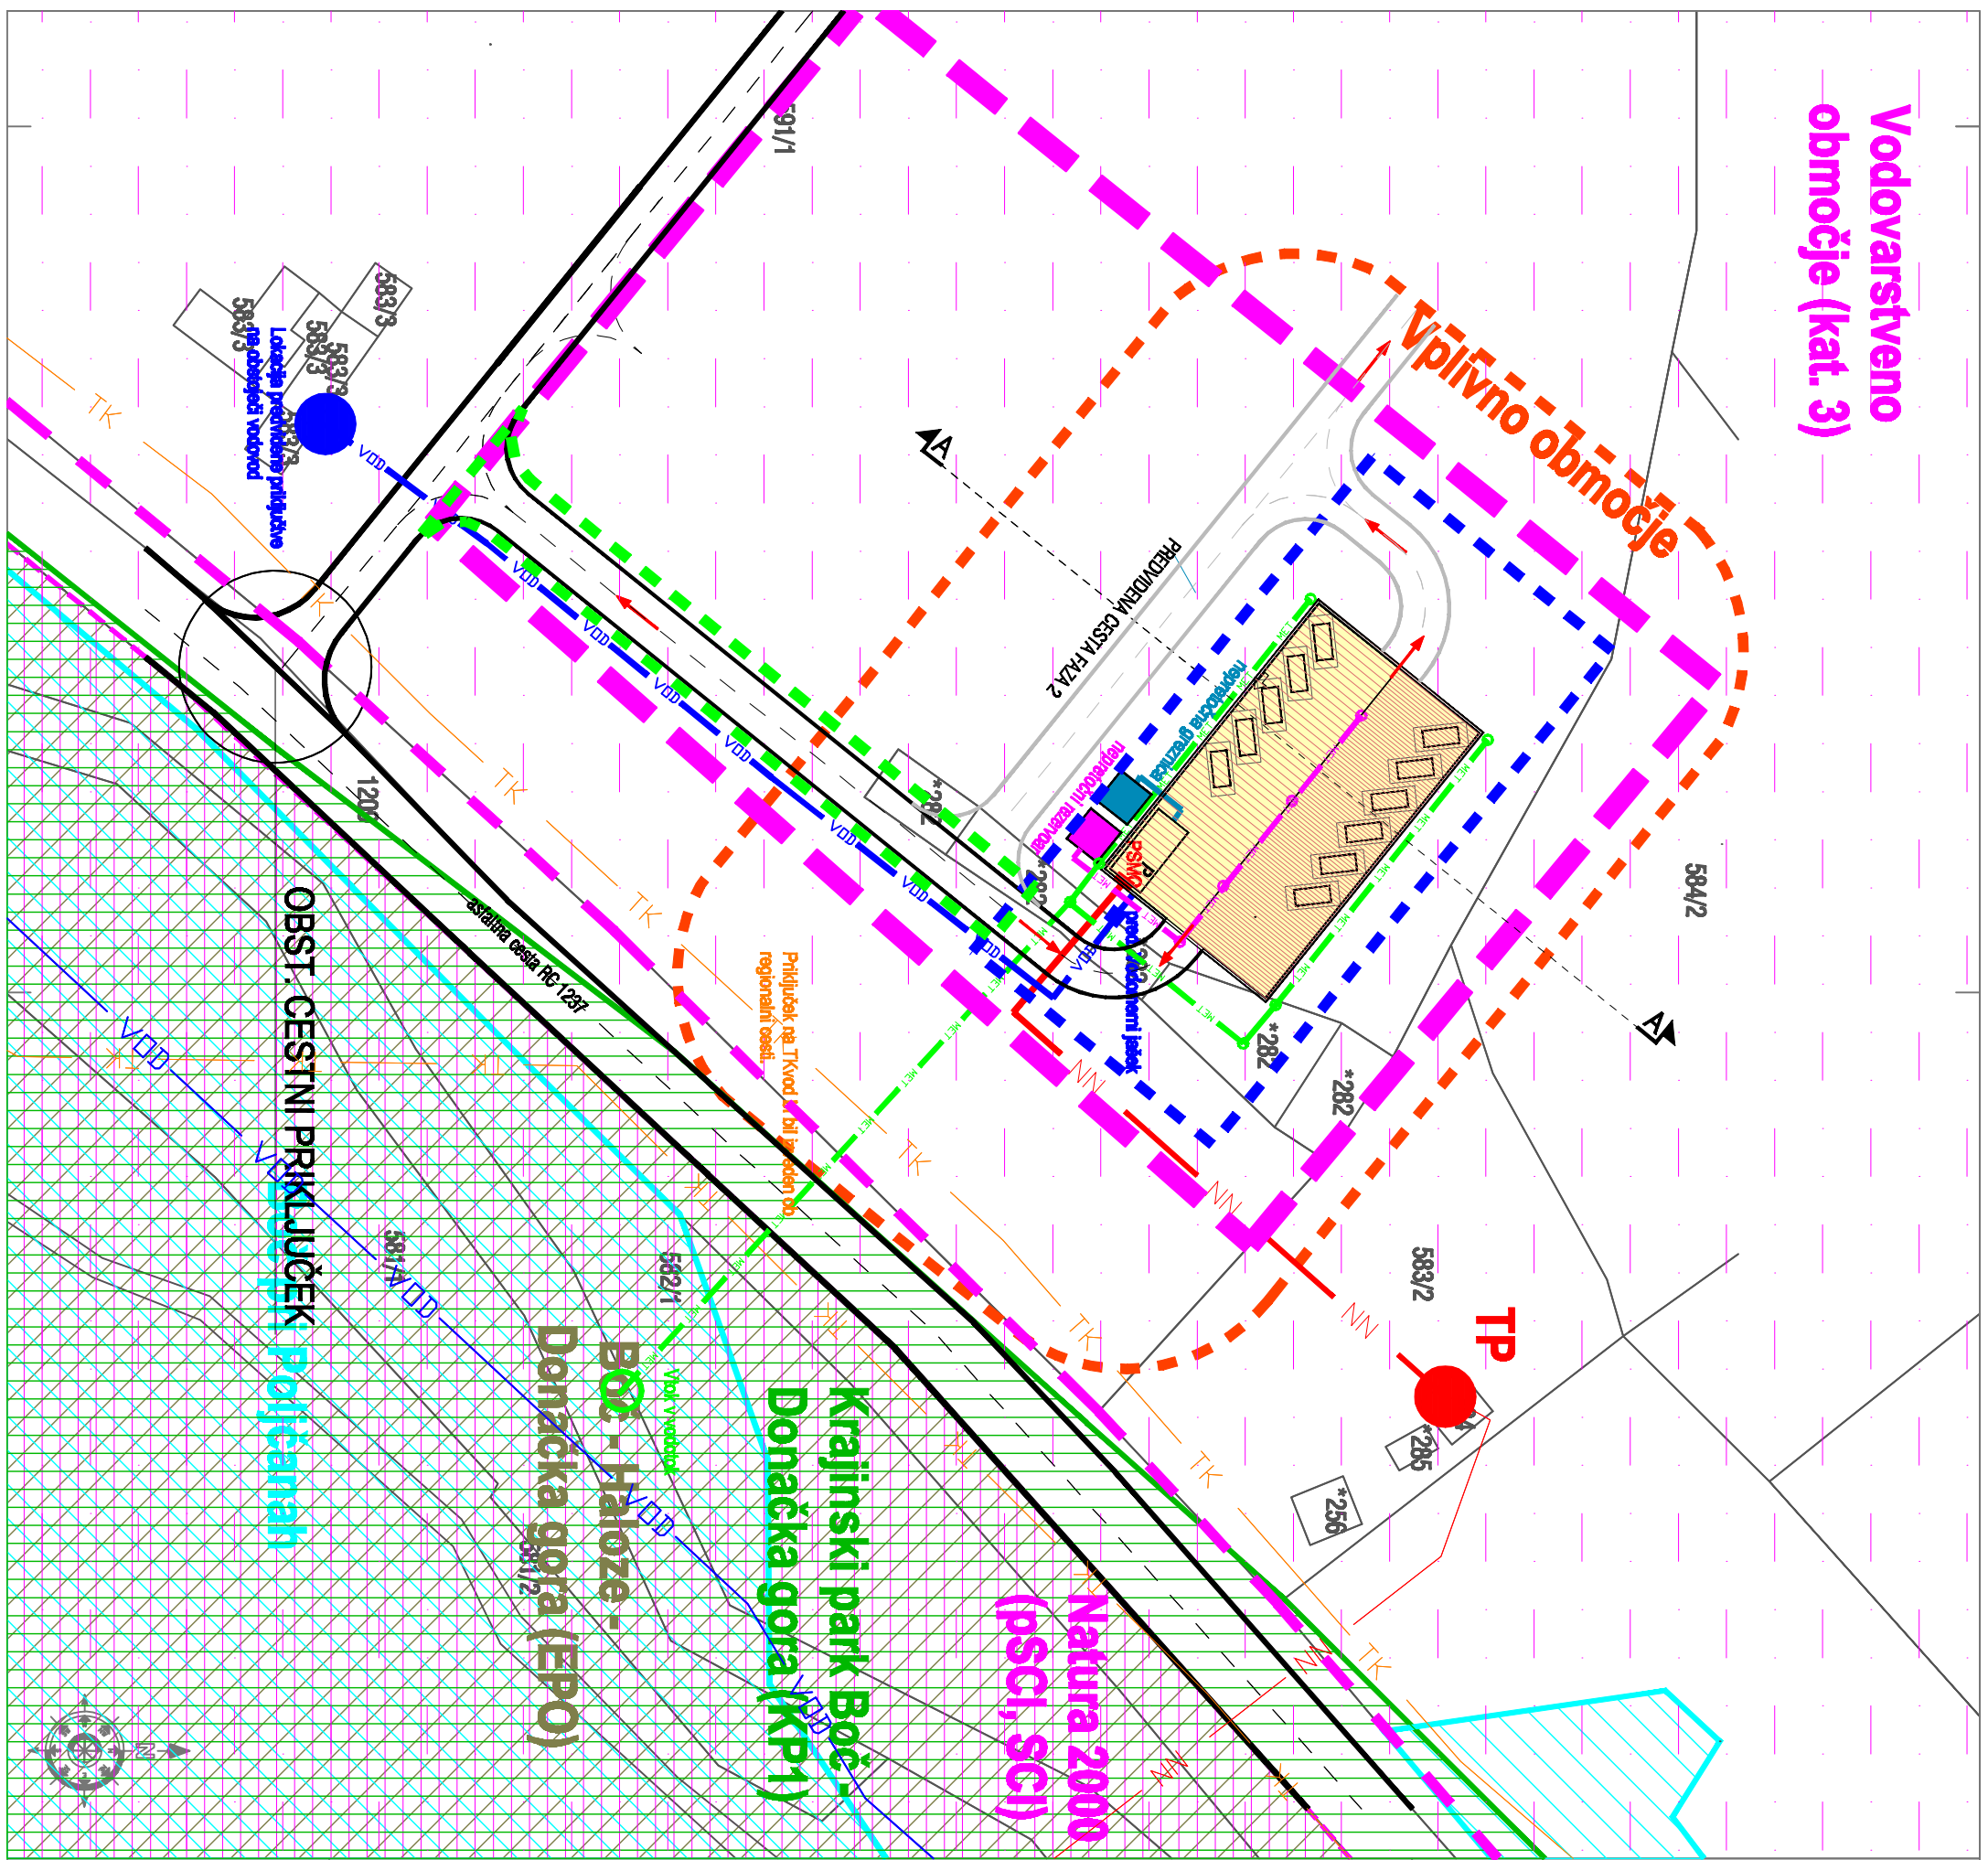

**OPN ZA ZIRNI CENTER ZA ODPADKE  
OBČINE POLJČANE**

**PRIKAZ UREDITEV ZA VAROVANJE OKOLJA,  
NARAVNIH VIROV, OHRANJANJA NARAVE,  
OBRAMBO TER VARSTVO PRED NARAVNIMI IN  
DRUGIMI NESREČAMI**

**Faza: PREDLOG**

**M 1 : 500**

**februar 2015**

**LEGENDA**

- meja urejenega območja OPN
- predložena območja
- predložena parcelna meja zbirni center
- predložena parcelna meja ostala
- območja NATURA 2000
- Zavezujoča območja
- Naravna varstvena območja
- EPO
- VVO III (čezlanski riboj)
- OBSTOJEČE vodovod
- PREDVIDENO vodovod
- Intervencijska pot

**OPOMBE**


<b>INICIATOR</b> OBČINA POLJČANE Biserična cesta 65, 2310 Poljčane	<b>OBJEKT</b> OPN ZA ZIRNI CENTER "POLJČANE"-predlog
<b>OPN</b> 22/2014-OPN	<b>OPN</b> februar 2015