OBČINSKI PODROBNI PROSTORSKI NAČRT ZA STANOVANJSKE POVRŠINE V VELIKEM KAMNU VEK-03

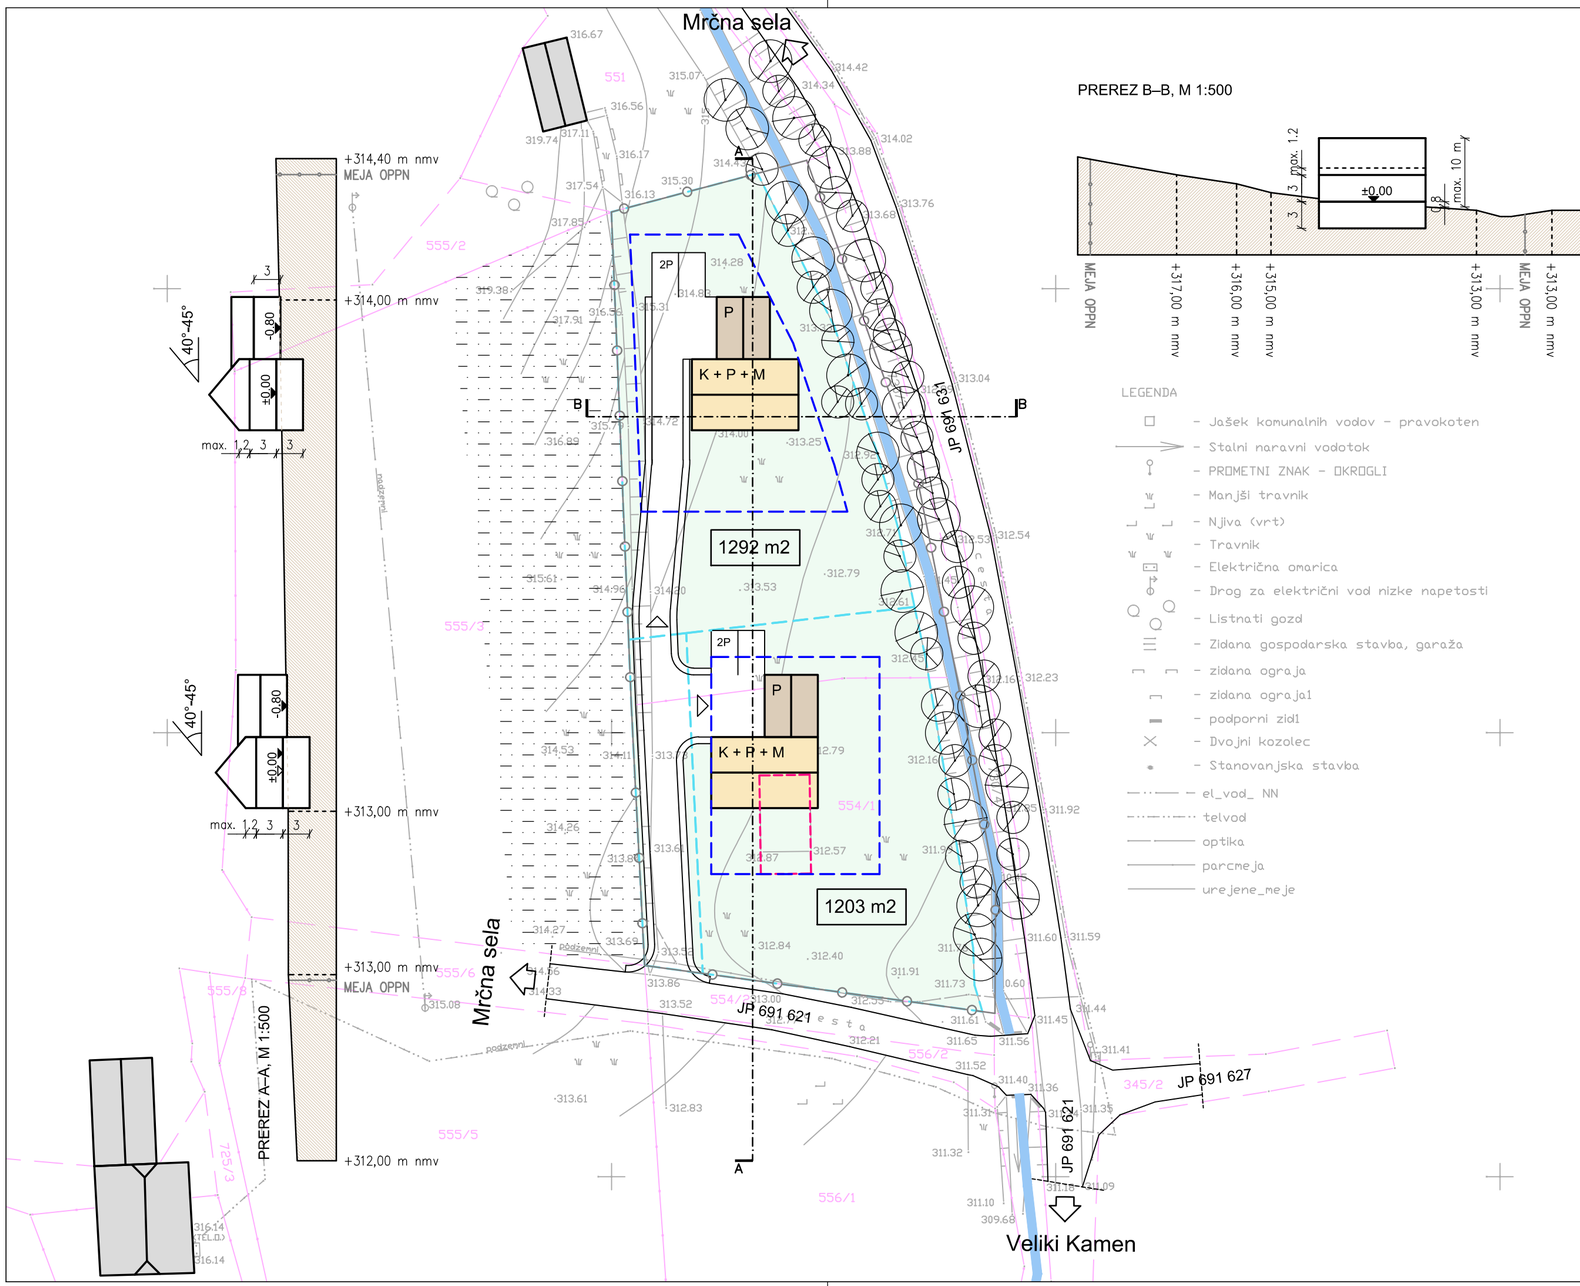

LEGENDA:

- MEJA OPPN
- OBSTOJEČA PARCELNA MEJA
- OBSTOJEČ OBJEKT
- STANOVANJSKA HIŠA
- POMOŽNI OBJEKT
- RUŠITEV
- PREDVIDENA PARCELNA MEJA
- GRADBENA MEJA
- 1250 m2 — POVRŠINA GRADBENE PARCELE
- K + P + M — KLET, PRITLIČJE, MANSARDA
- DOSTOP NA PARCELO
- 2P — PARKIRIŠČE
- TRAVNIK
- POTOK
- DREVESA
- VRNITEV ZEMLJIŠČA V KMETIJSKE POVRŠINE

Projektant	PROPLAN	Urejanje prostora, arhitektura Ivanka Kraljič s.p. Kovinarska 9, 8270 Krško	T: 05 99 28 156 M: 031 27 27 62 E: ivanka.kraljic@siol.net		
Investitor	DEJAN SIMONIŠEK, Veliki Kamen 55, 8282 Koprivnica				
Prostorski akt	OBČINSKI PODROBNI PROSTORSKI NAČRT ZA STANOVANJSKE POVRŠINE V VELIKEM KAMNU – DEL VEK-03				
Vrsta prost. akta	OPPN	Odg. prost. načrtov.	IVANKA KRALJIČ univ.dipl.inž.arh.spec.urb. ZAPS 0916 A		
Faza	USKLAJEN PREDLOG	Sodelavec	TADEJ BAJDA univ.dipl.inž.arh.		
Št. projekta	OPPN-06/18	Datum	NOVEMBER 2019	Št./List	6

ZAZIDALNA SITUACIJA

M 1:500