
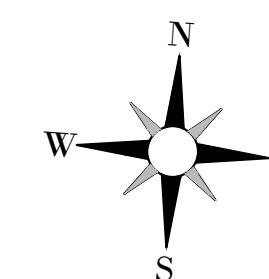


LEGENDA

- Obstoječe stanje
- Predvideno stanje
- Katastrski prikaz mej
- Meja katastrske občine
- Meja občine
- Lesena varnostna ograja
- Jeklena varnostna ograja
- Meteorna odvodnja


sprememba		opi spremembe		datum		podpis	
				Projektant: PI Aljaž Vesenjaj, dipl.inž.grad.		Naziv gradnje: Gradnja regionalnih kolesarskih povezav za zagotavljanje trajnostne mobilnosti v Spodnjem Podravju.	
Vodja projekta: PI Aljaž Vesenjaj, dipl.inž.grad.		G-2606		Lokacijski / grafični prikazi:		G-2606	
Vodja načrta: PI Aljaž Vesenjaj, dipl.inž.grad.		G-2606		Grafični prikazi:		GRADBENA SITUACIJA	
Izdelal: Uroš Križaj, grad. teh.		02/45/2020		Datum: december 2020		Št. lista: list 25	
Št. odseka: Arhivsko št.:		Faza / objekt: 004.2112		Šifra risbe: G.102.15		Prostor za črtno kodo:	

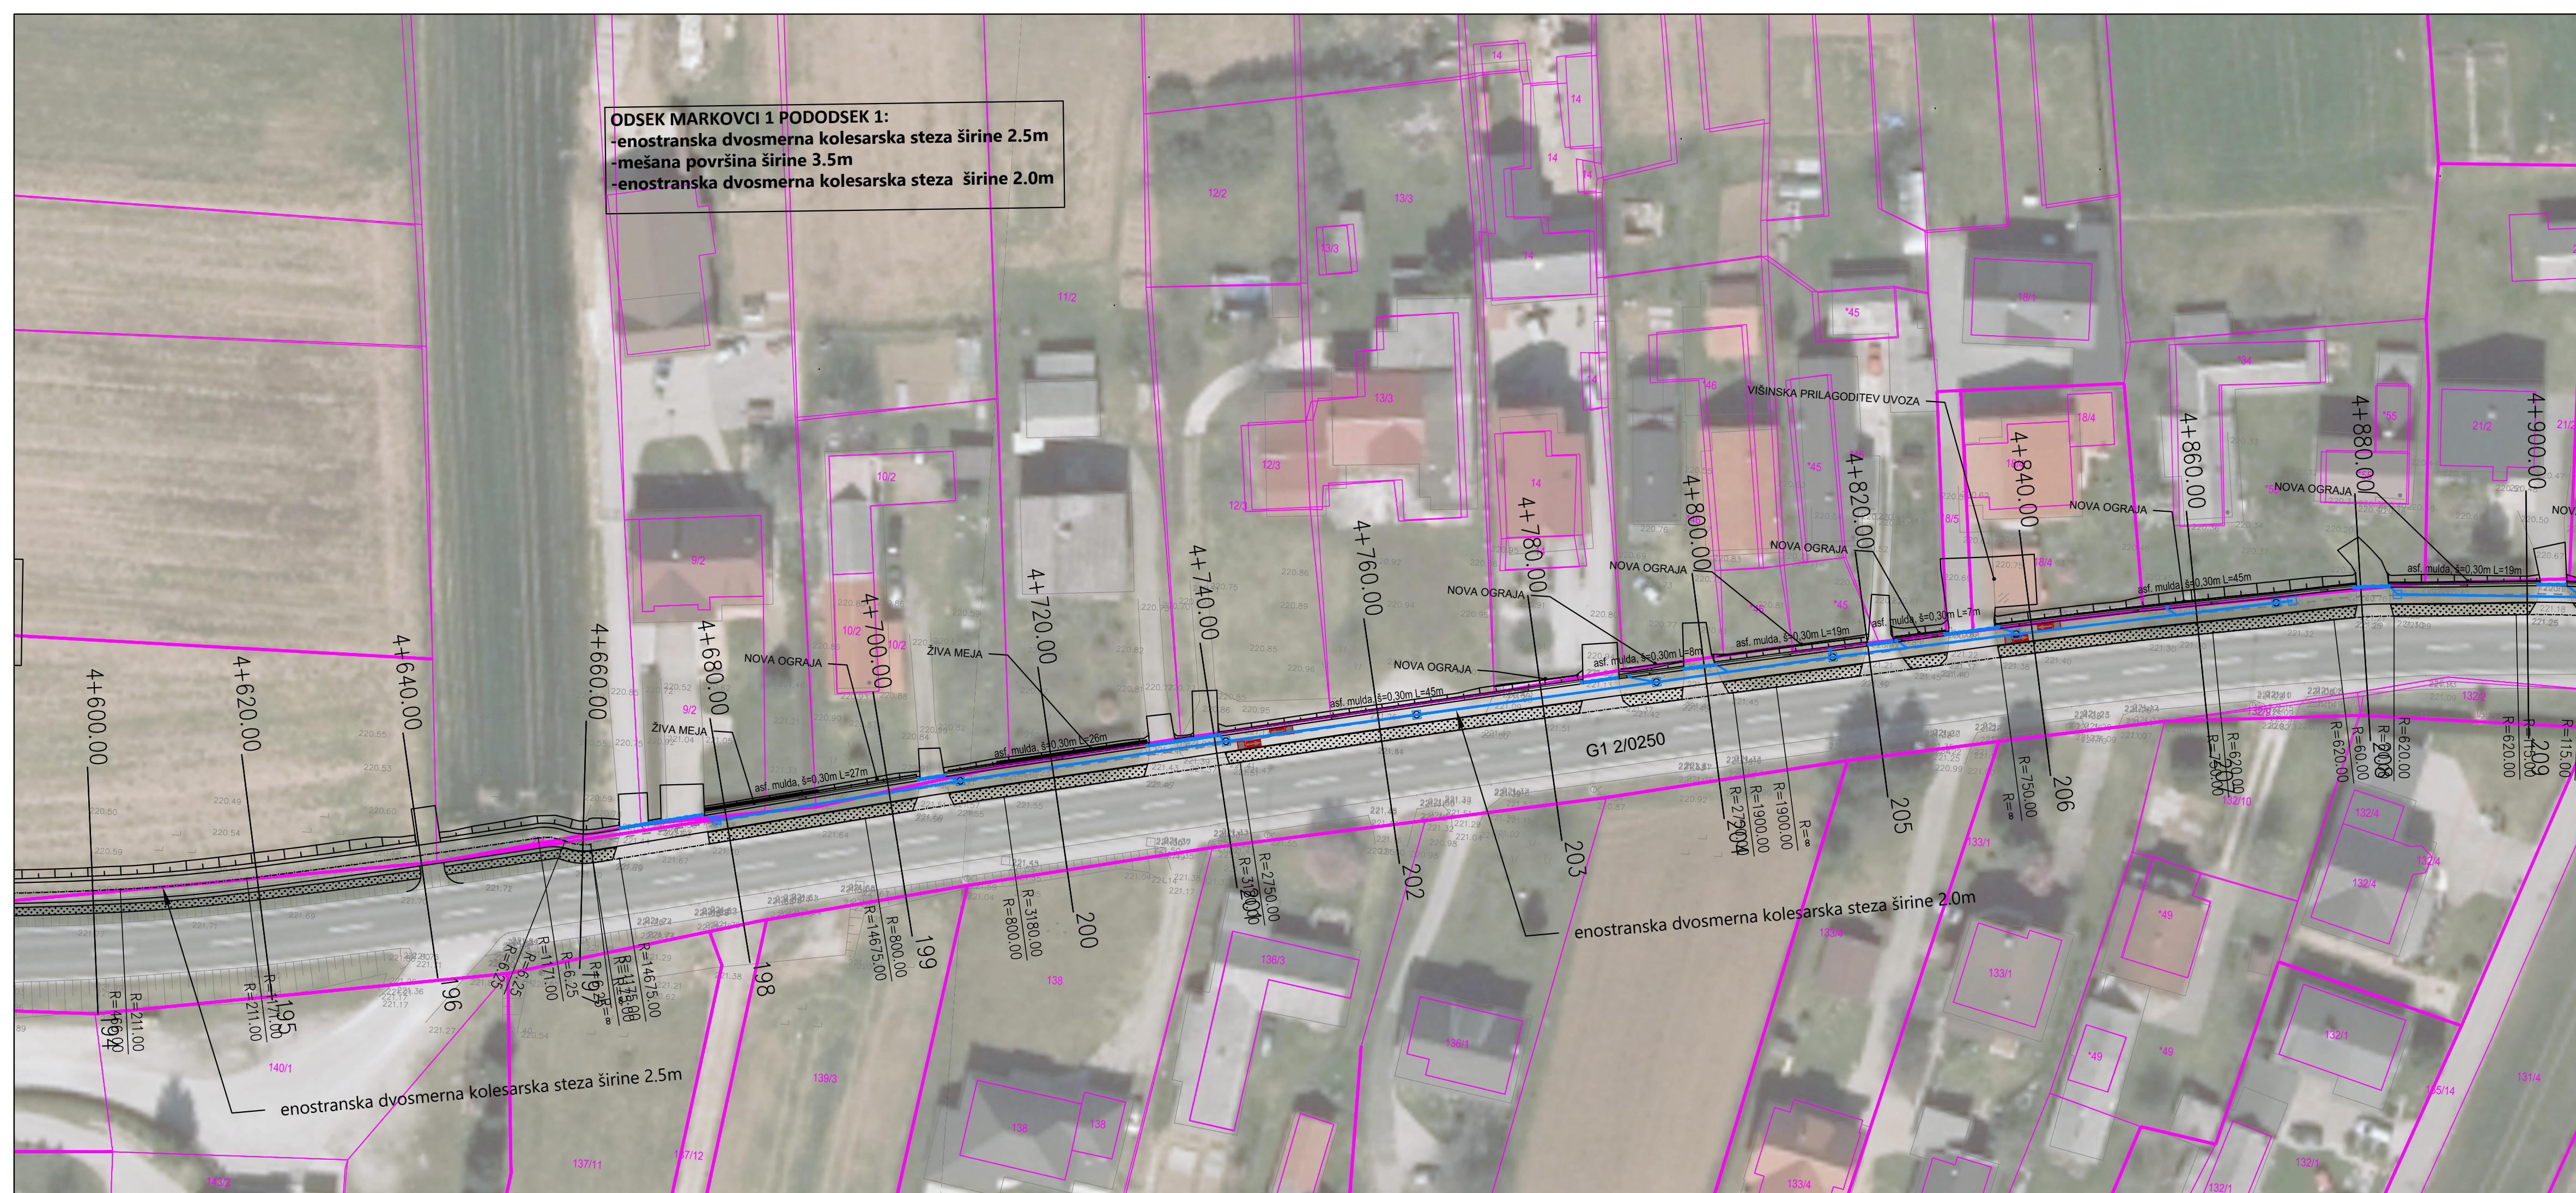


LEGENDA

- Obstoječe stanje
- Predvideno stanje
- Katastrski prikaz mej
- Meja katastrske občine
- Meja občine
- Lesena varnostna ograja
- Jeklena varnostna ograja
- Meteorna odvodnja

sprememba		opi spremembe		datum		podpis	
				Projektant: PI Aljaž Vesenjaj, dipl.inž.grad.		Naziv gradnje: Gradnja regionalnih kolesarskih povezav za zagotavljanje trajnostne mobilnosti v Spodnjem Podravju.	
Vodja projekta: PI Aljaž Vesenjaj, dipl.inž.grad.		G-2606		Lokacijski / grafični prikazi:		G-2606	
Vodja načrta: PI Aljaž Vesenjaj, dipl.inž.grad.		G-2606		Grafični prikazi:		GRADBENA SITUACIJA	
Izdelal: Uroš Križaj, grad. teh.		02/45/2020		Datum: december 2020		Št. lista: list 26	
Št. odseka: Arhivsko št.:		Faza / objekt: 004.2112		Šifra risbe: G.102.16		Prostor za črtno kodo:	

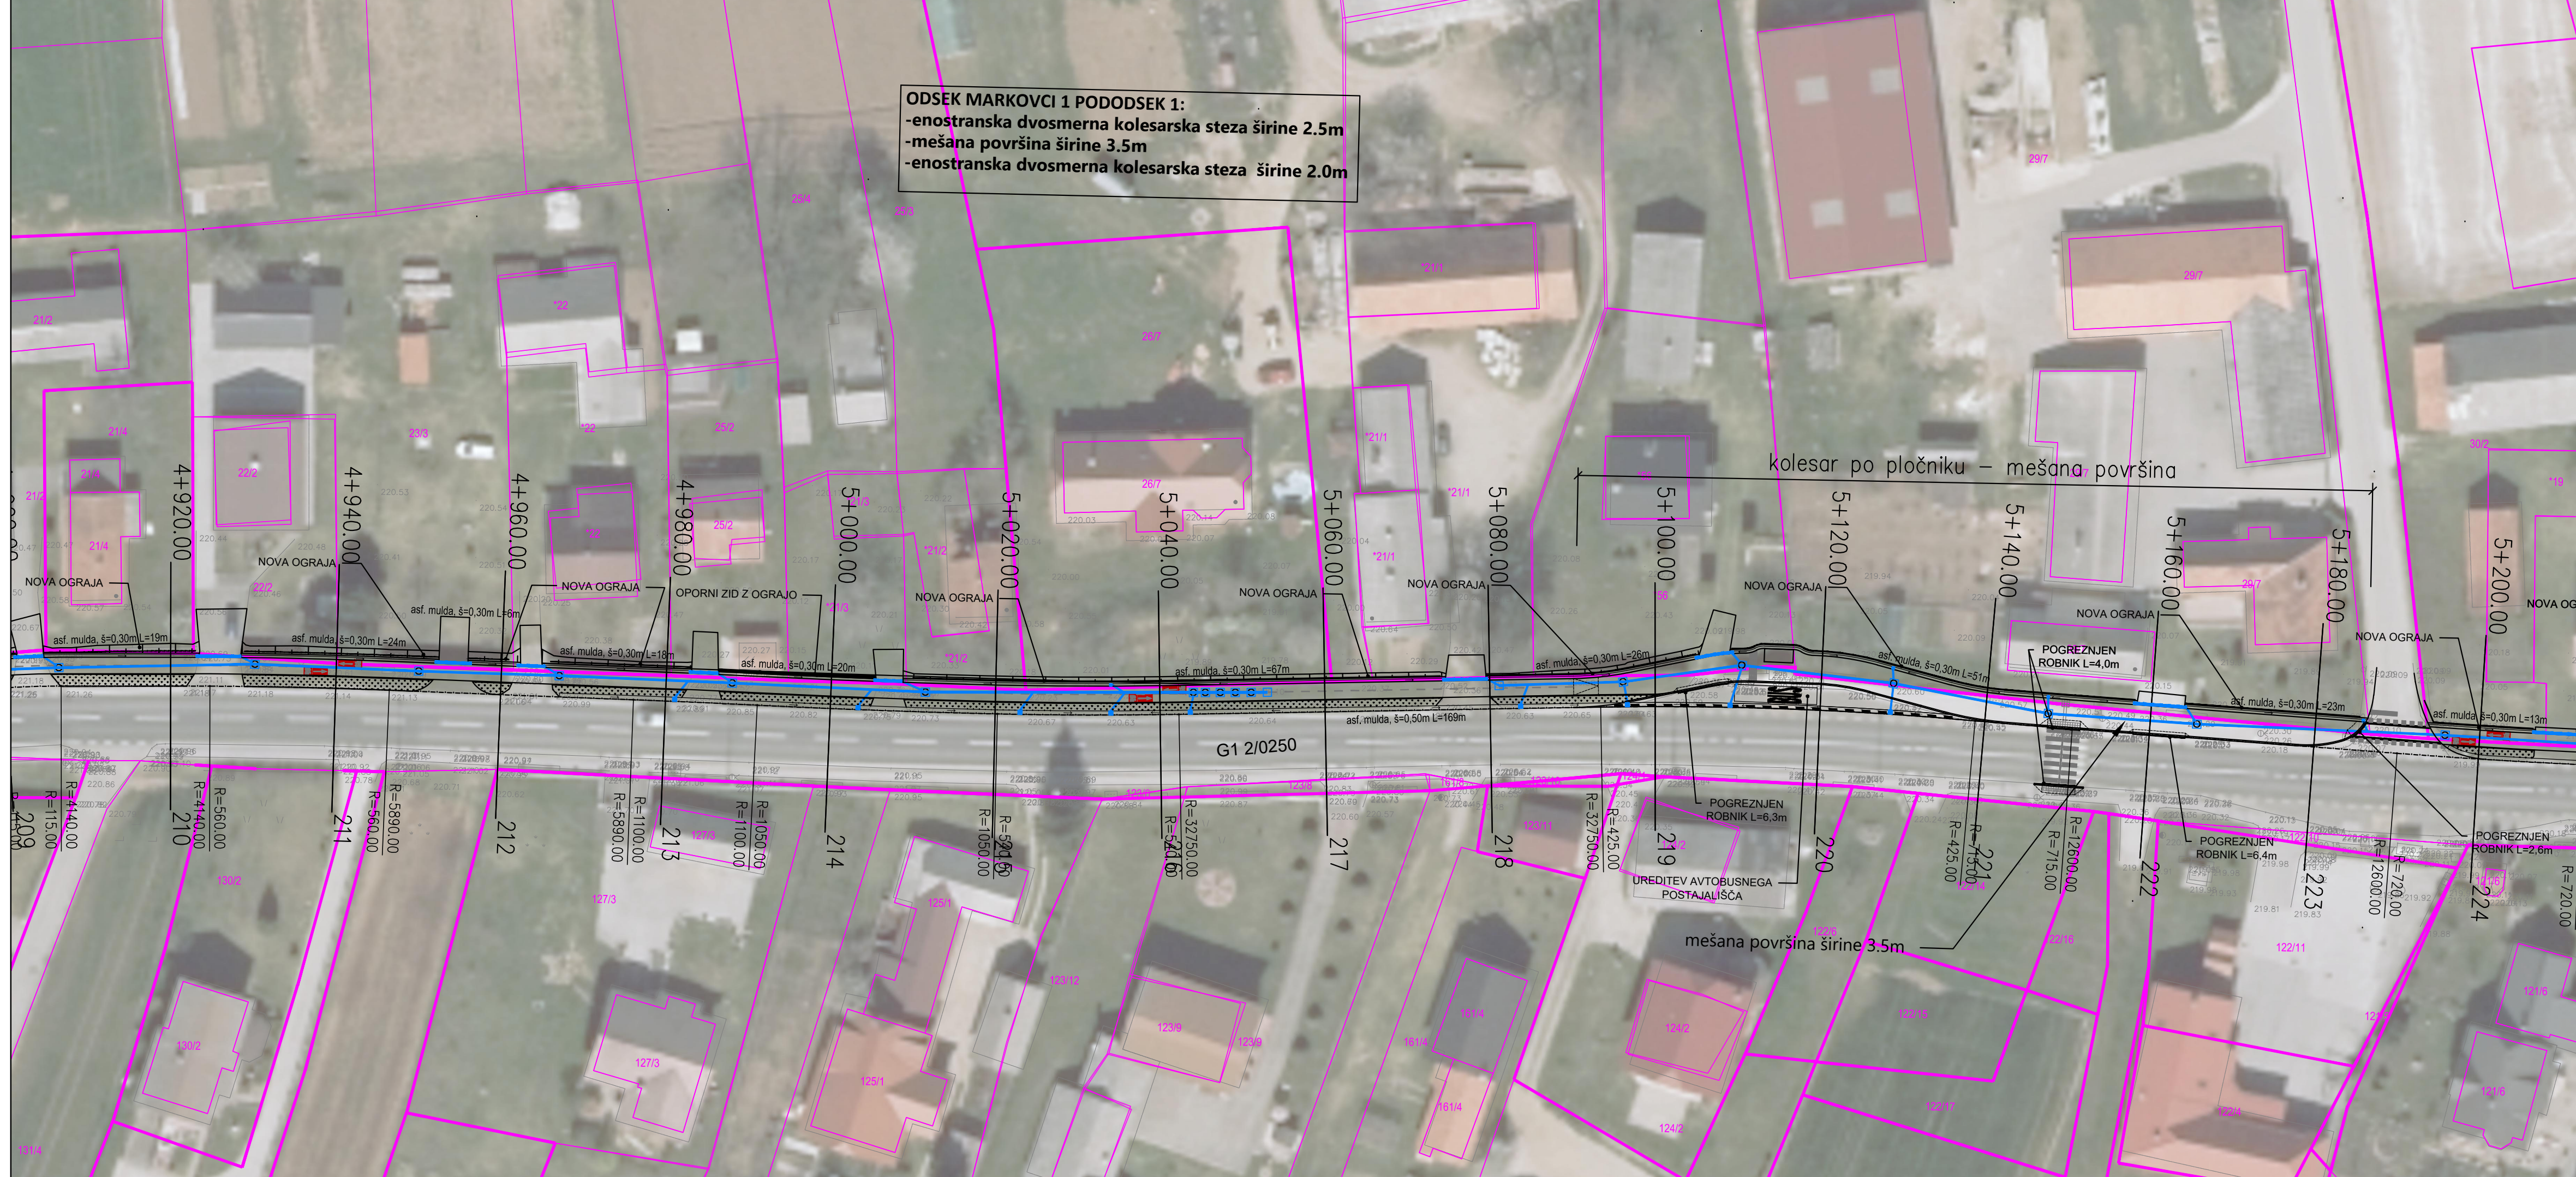


ODSEK MARKOVCI 1 PODODSEK 1:
 -enostranska dvosmerna kolesarska steza širine 2.5m
 -mešana površina širine 3.5m
 -enostranska dvosmerna kolesarska steza širine 2.0m

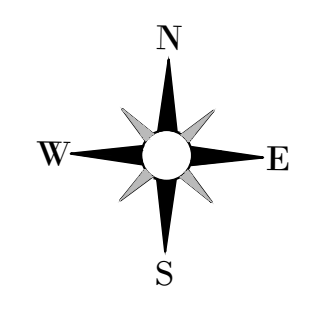


- LEGENDA**
- Obstoječe stanje
 - Predvideno stanje
 - Katastrski prikaz mej
 - Meja katastrske občine
 - Meja občine
 - Lesena varnostna ograja
 - Jeklena varnostna ograja
 - Meteorna odvodnja

sprememba		opi spremembe		datum		podpis	
Projektant:				Naročnik:			
Projektant/Podizvajalec:		PI Aljaž Vesenjaj, dipl.inž.grad.		Naziv gradnje:		Gradnja regionalnih kolesarskih povezav za zagotavljanje trajnostne mobilnosti v Spodnjem Podravju. SKLOP 3 Odsek Ptuj - Markovci - Gorišnica.	
Vodja projekta:		PI Aljaž Vesenjaj, dipl.inž.grad.		Lokacijski / grafični prikazi:		G1-2606	
Vodja načrta:		PI Aljaž Vesenjaj, dipl.inž.grad.		Grafični prikazi:		G1-2606	
Izdatelj:		Uroš Križaj, grad. teh.		Gradbena situacija:		G1-2606	
Št. načrta:		27-KOP		Datum:		december 2020	
Št. odseka:		Arhivsko št.:		Faza / objekt:		004.2112 G.102.17	


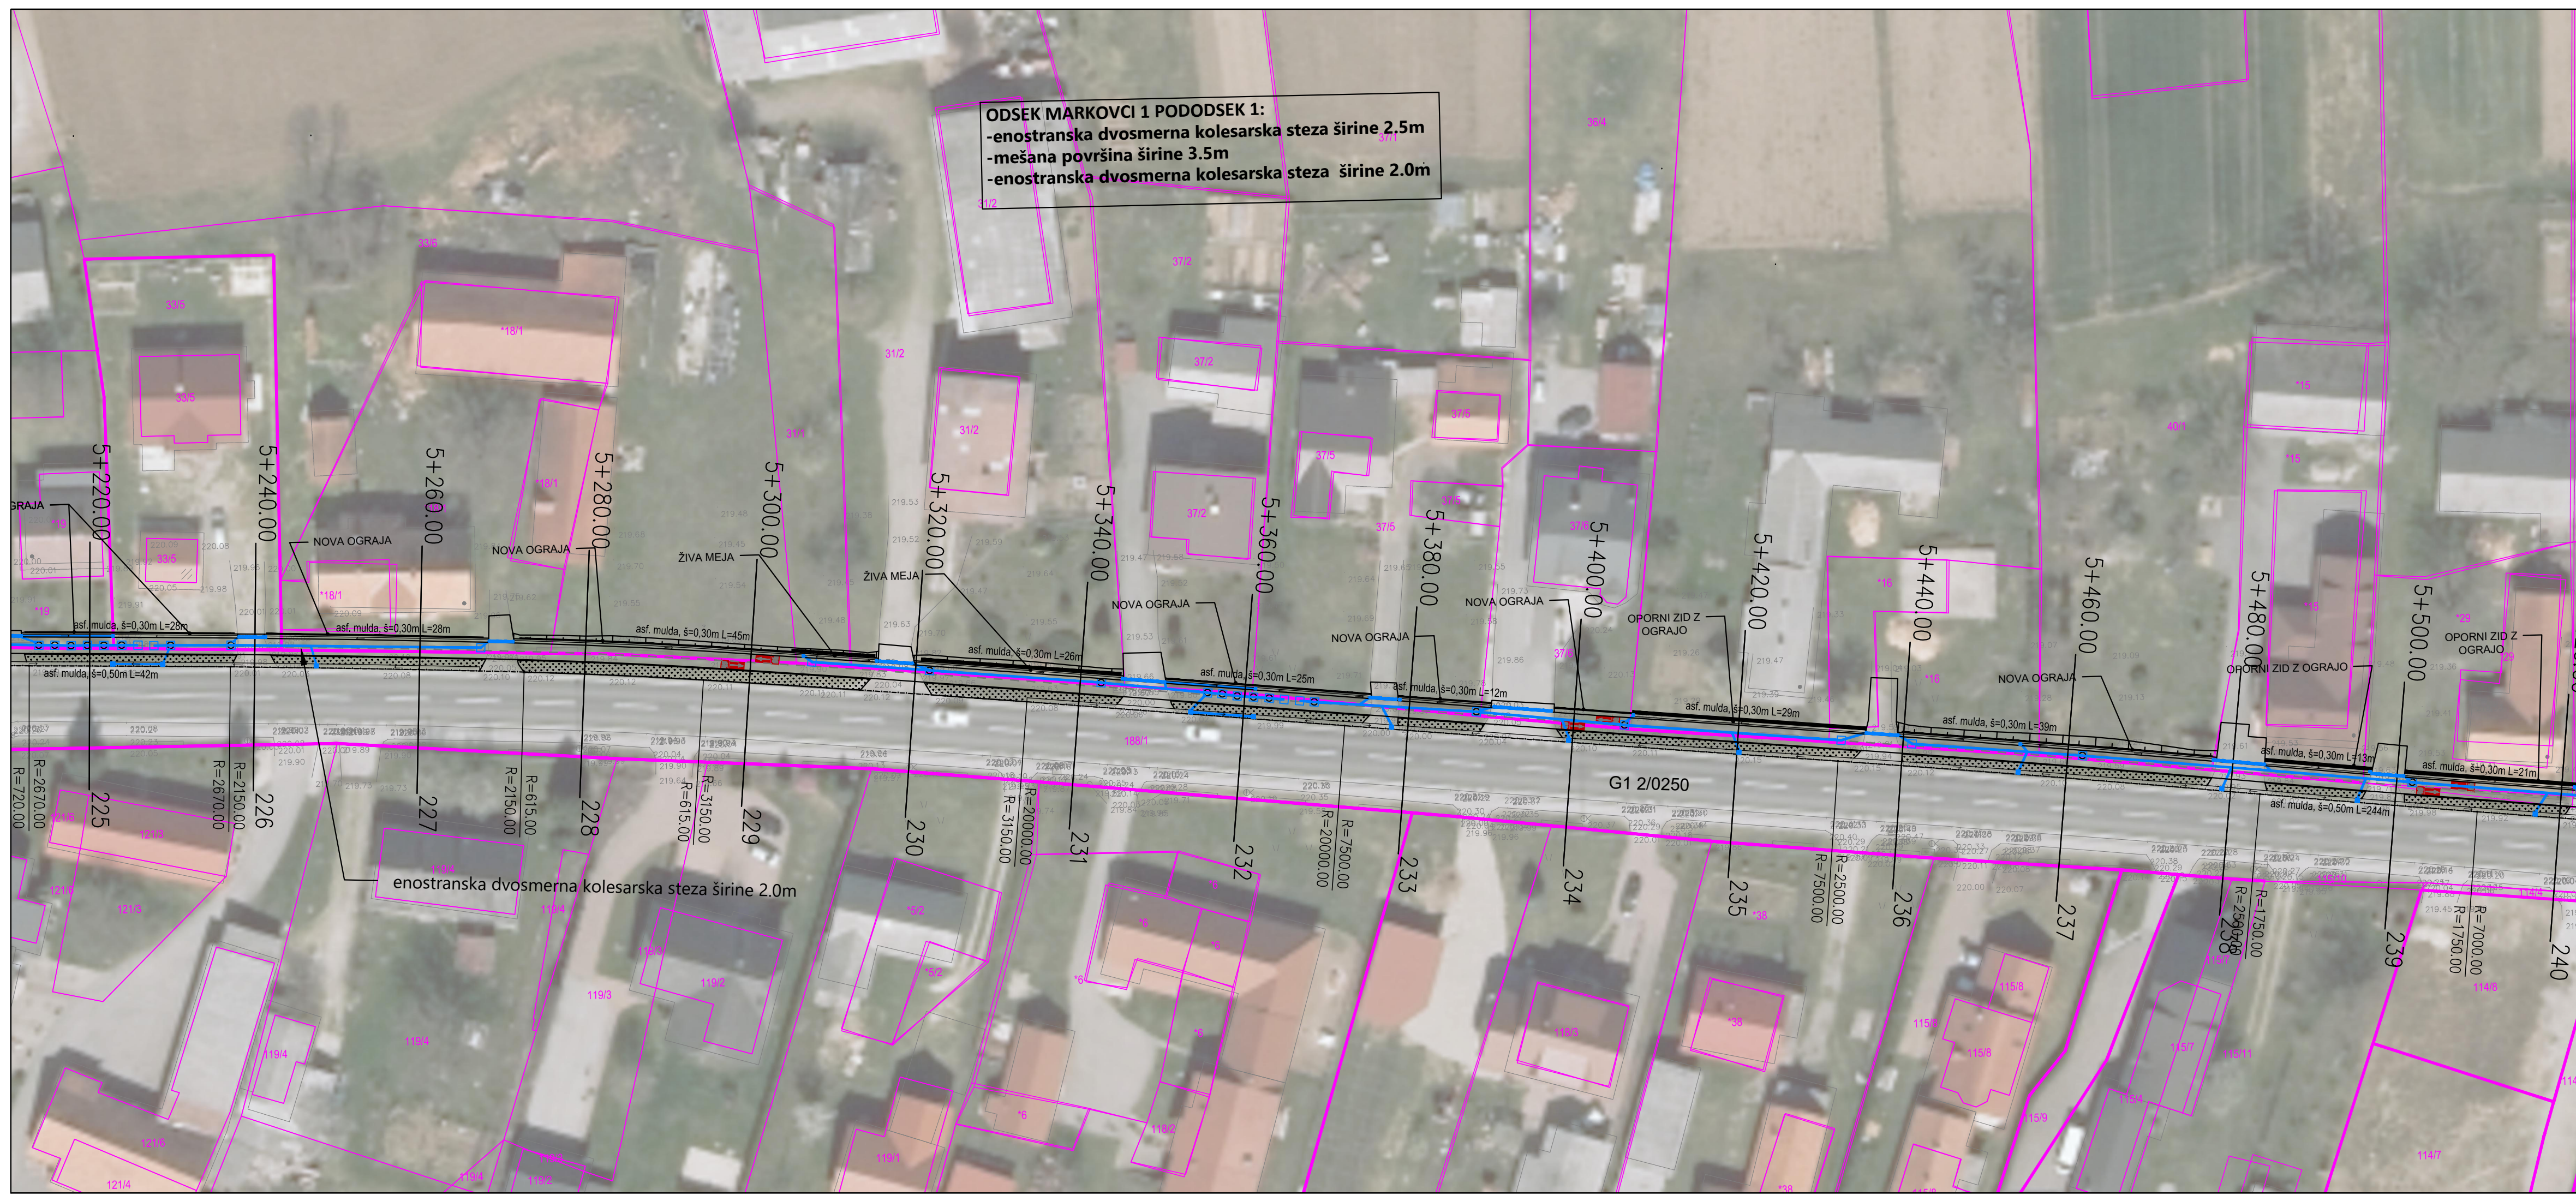


ODSEK MARKOVCI 1 PODODSEK 1:
 -enostranska dvosmerna kolesarska steza širine 2.5m
 -mešana površina širine 3.5m
 -enostranska dvosmerna kolesarska steza širine 2.0m

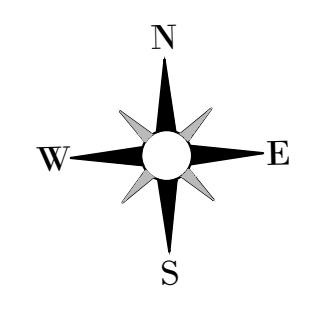

- LEGENDA**
- Obstoječe stanje
 - Predvideno stanje
 - Katastrski prikaz mej
 - Meja katastrske občine
 - Meja občine
 - Lesena varnostna ograja
 - Jeklena varnostna ograja
 - Meteorna odvodnja


sprememba		opi spremembe		datum		podpis	
Projektant:				Naročnik:			
Projektant/Podizvajalec:		PI Aljaž Vesenjaj, dipl.inž.grad.		Naziv gradnje:		Gradnja regionalnih kolesarskih povezav za zagotavljanje trajnostne mobilnosti v Spodnjem Podravju. SKLOP 3 Odsek Ptuj - Markovci - Gorišnica.	
Vodja projekta:		PI Aljaž Vesenjaj, dipl.inž.grad.		Lokacijski / grafični prikazi:		G1-2606	
Vodja načrta:		PI Aljaž Vesenjaj, dipl.inž.grad.		Grafični prikazi:		G1-2606	
Izdatelj:		Uroš Križaj, grad. teh.		Gradbena situacija:		G1-2606	
Št. načrta:		27-KOP		Datum:		december 2020	
Št. odseka:		Arhivsko št.:		Faza / objekt:		004.2112 G.102.18	

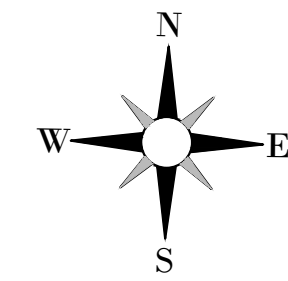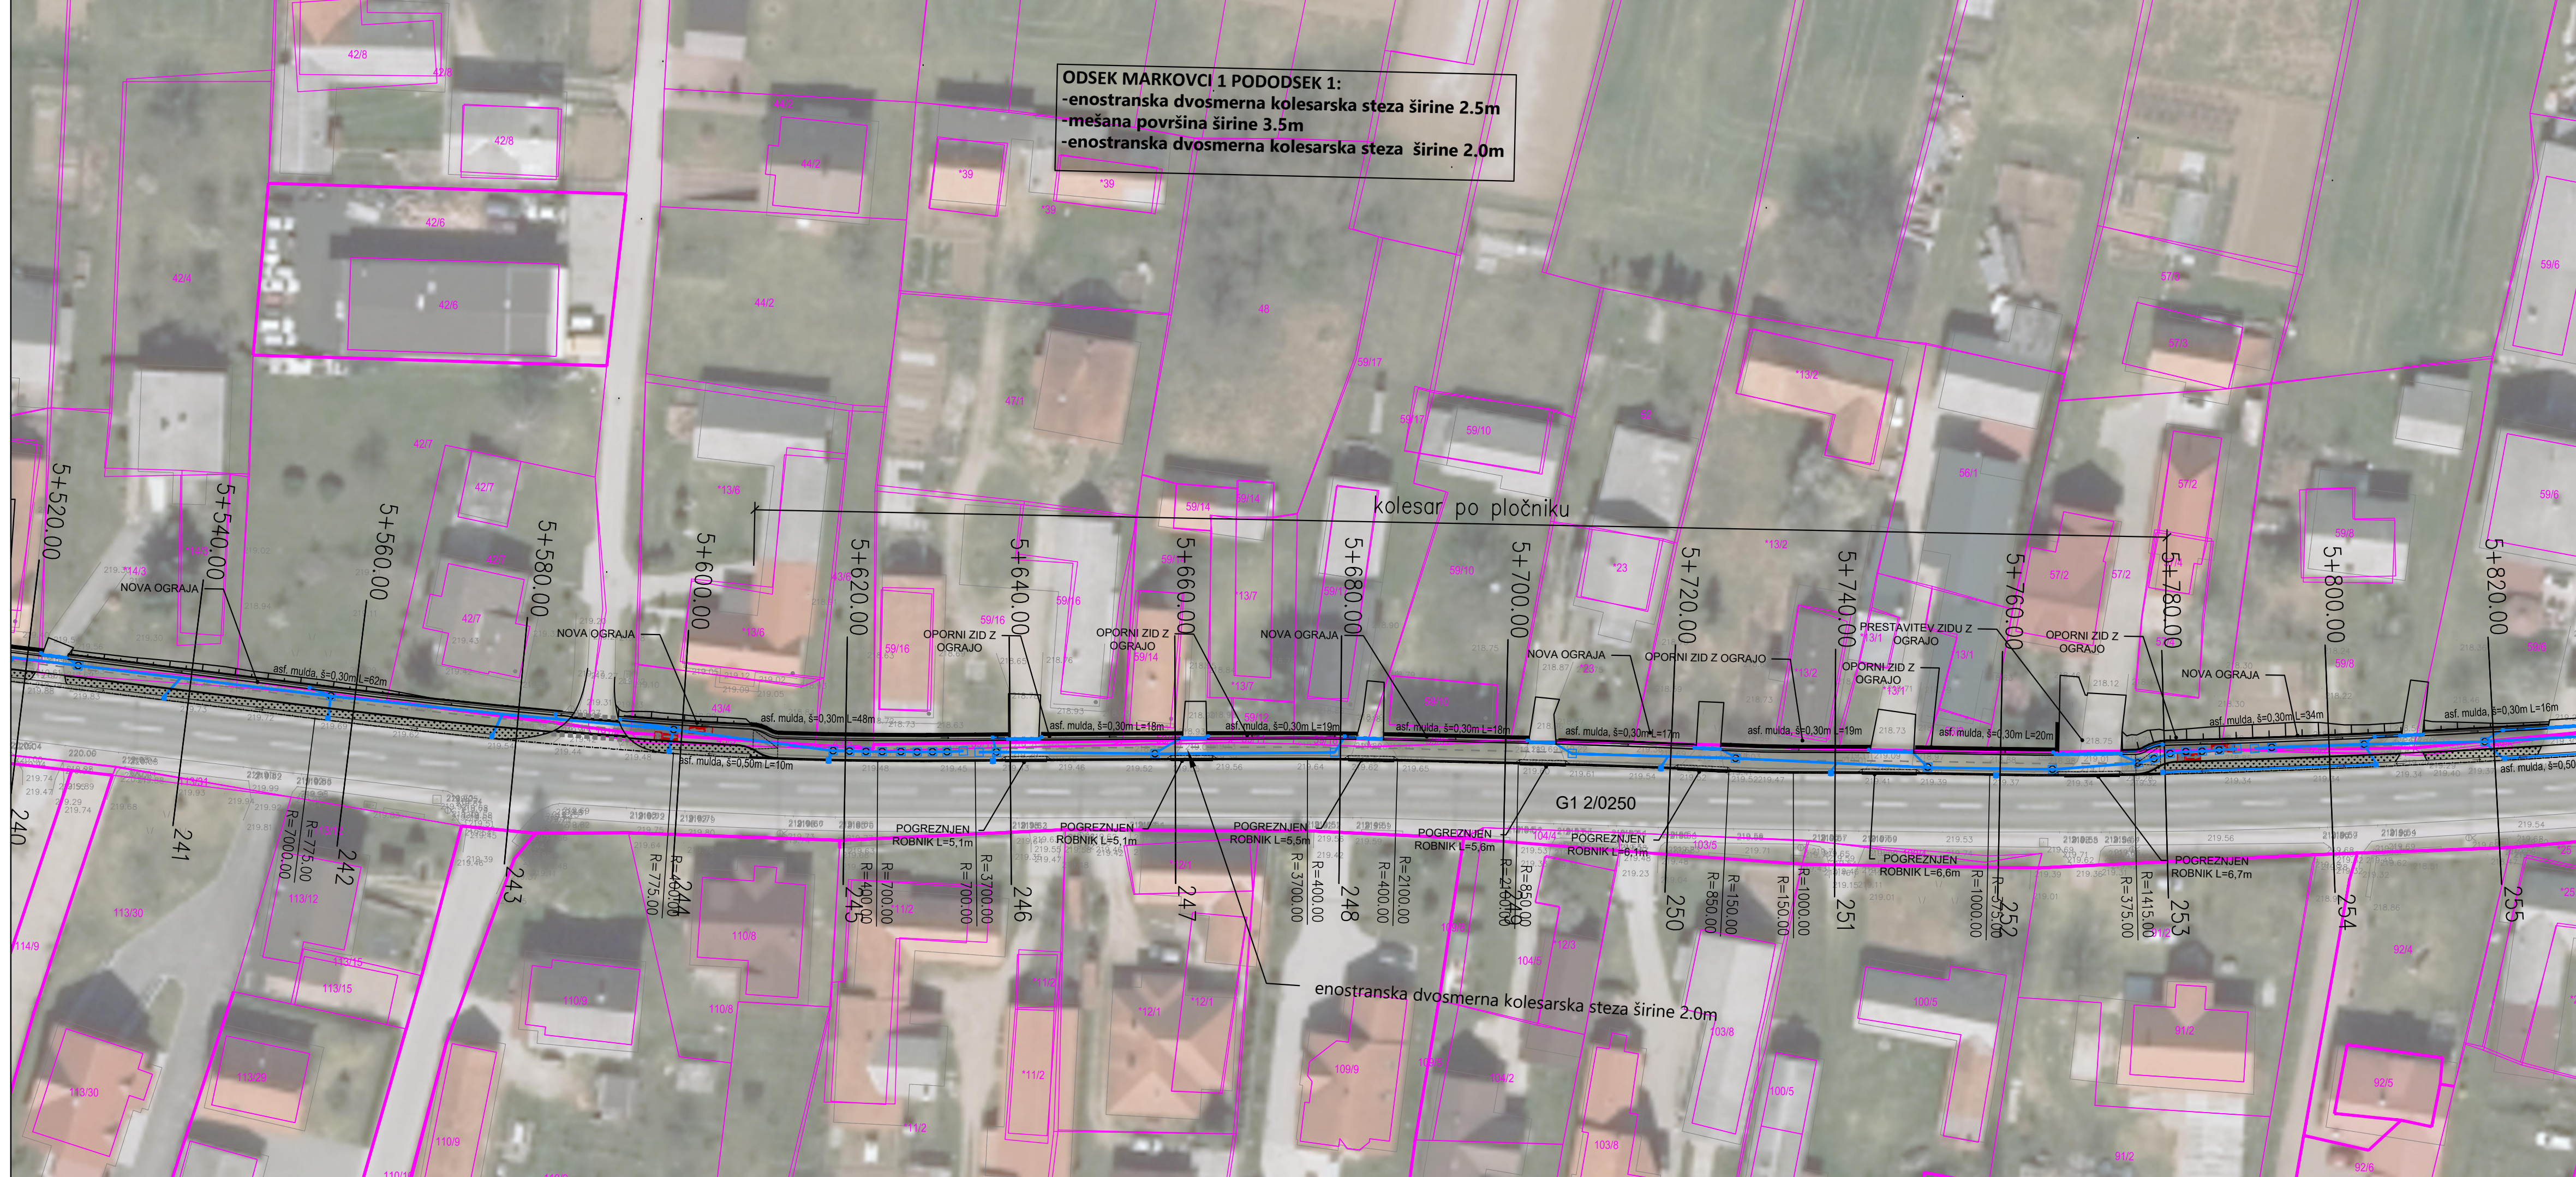

LEGENDA

- Obstoječe stanje
- Predvideno stanje
- Katastrski prikaz mej
- Meja katastrske občine
- Meja občine
- Lesena varnostna ograja
- Jeklena varnostna ograja
- Meteorna odvodnja

sprememba		opi spremembe		datum		podpis	
Projektant:				Narodnik:		Mestna občina Ptuj Občina Markovci Občina Gorišnica	
Projektant/Podizvajalec:		PI Aljaž Vesenjaj, dipl.inž.grad.		Naziv gradnje:		Gradnja regionalnih kolesarskih povezav za zagotavljanje trajnostne mobilnosti v Spodnjem Podravju.	
Vodja projekta:		PI Aljaž Vesenjaj, dipl.inž.grad.		Lokacijski / grafični prikazi:		SKLOP 3 Odsek Ptuj - Markovci - Gorišnica.	
Vodja načrta:		Uroš Križaj, grad. teh.		Grafični prikazi:		GRADBENA SITUACIJA	
Izdatelj:		0 VODILNI NAČRT		Faza:		PZI	
Št. načrta:		27-KOP		Datum:		december 2020	
Št. odseka:		Arhivsko št.:		Faza / objekt:		004.2112	
		Šifra risbe:		G.102.19		Priloga št.:	
						Priloga št.:	

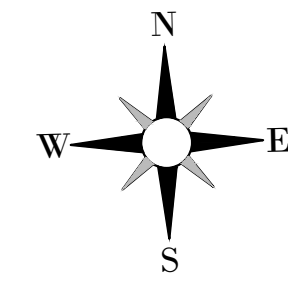

LEGENDA

- Obstoječe stanje
- Predvideno stanje
- Katastrski prikaz mej
- Meja katastrske občine
- Meja občine
- Lesena varnostna ograja
- Jeklena varnostna ograja
- Meteorna odvodnja

sprememba		opi spremembe		datum		podpis	
Projektant:				Narodnik:		Mestna občina Ptuj Občina Markovci Občina Gorišnica	
Projektant/Podizvajalec:		PI Aljaž Vesenjaj, dipl.inž.grad.		Naziv gradnje:		Gradnja regionalnih kolesarskih povezav za zagotavljanje trajnostne mobilnosti v Spodnjem Podravju.	
Vodja projekta:		PI Aljaž Vesenjaj, dipl.inž.grad.		Lokacijski / grafični prikazi:		SKLOP 3 Odsek Ptuj - Markovci - Gorišnica.	
Vodja načrta:		Uroš Križaj, grad. teh.		Grafični prikazi:		GRADBENA SITUACIJA	
Izdatelj:		0 VODILNI NAČRT		Faza:		PZI	
Št. načrta:		27-KOP		Datum:		december 2020	
Št. odseka:		Arhivsko št.:		Faza / objekt:		004.2112	
		Šifra risbe:		G.102.20		Priloga št.:	
						Priloga št.:	




N
W —+— E
S

LEGENDA

- Obstoječe stanje
- Predvideno stanje
- Katastrski prikaz mej
- Meja katastrske občine
- Meja občine
- Lesena varnostna ograja
- Jeklena varnostna ograja
- Meteorna odvodnja

sprememba		opi spremembe		datum		podpis	
PROINFRA INŽENIRSKI BIRO				Naročnik: 			
Projektant/Projektovalec:				Naziv gradnje: Gradnja regionalnih kolesarskih povezav za zagotavljanje trajnostne mobilnosti v Spodnjem Podravju. SKLOP 3 Odsek Ptuj - Markovci - Gorisnica.			
Vodja projekta: PI Aljaž Vesenjak, dipl.inž.grad.		G-2606		Lokacijski / grafični prikazi:			
Vodja načrta: PI Aljaž Vesenjak, dipl.inž.grad.		G-2606		Grafični prikazi GRADBENA SITUACIJA			
Izdatelj: Uroš Križaj, grad. teh.				Faza: PZI Merilo: 1:500			
Št. načrta: 27-KOP Datum: december 2020				Št. projekta: 27 Št. lista: list 31			
Št. odseka: Arhivska št.:		Faza / objekt: 004.2112		Šifra risbe: G.102.21		Prostor za črtno kodo:	

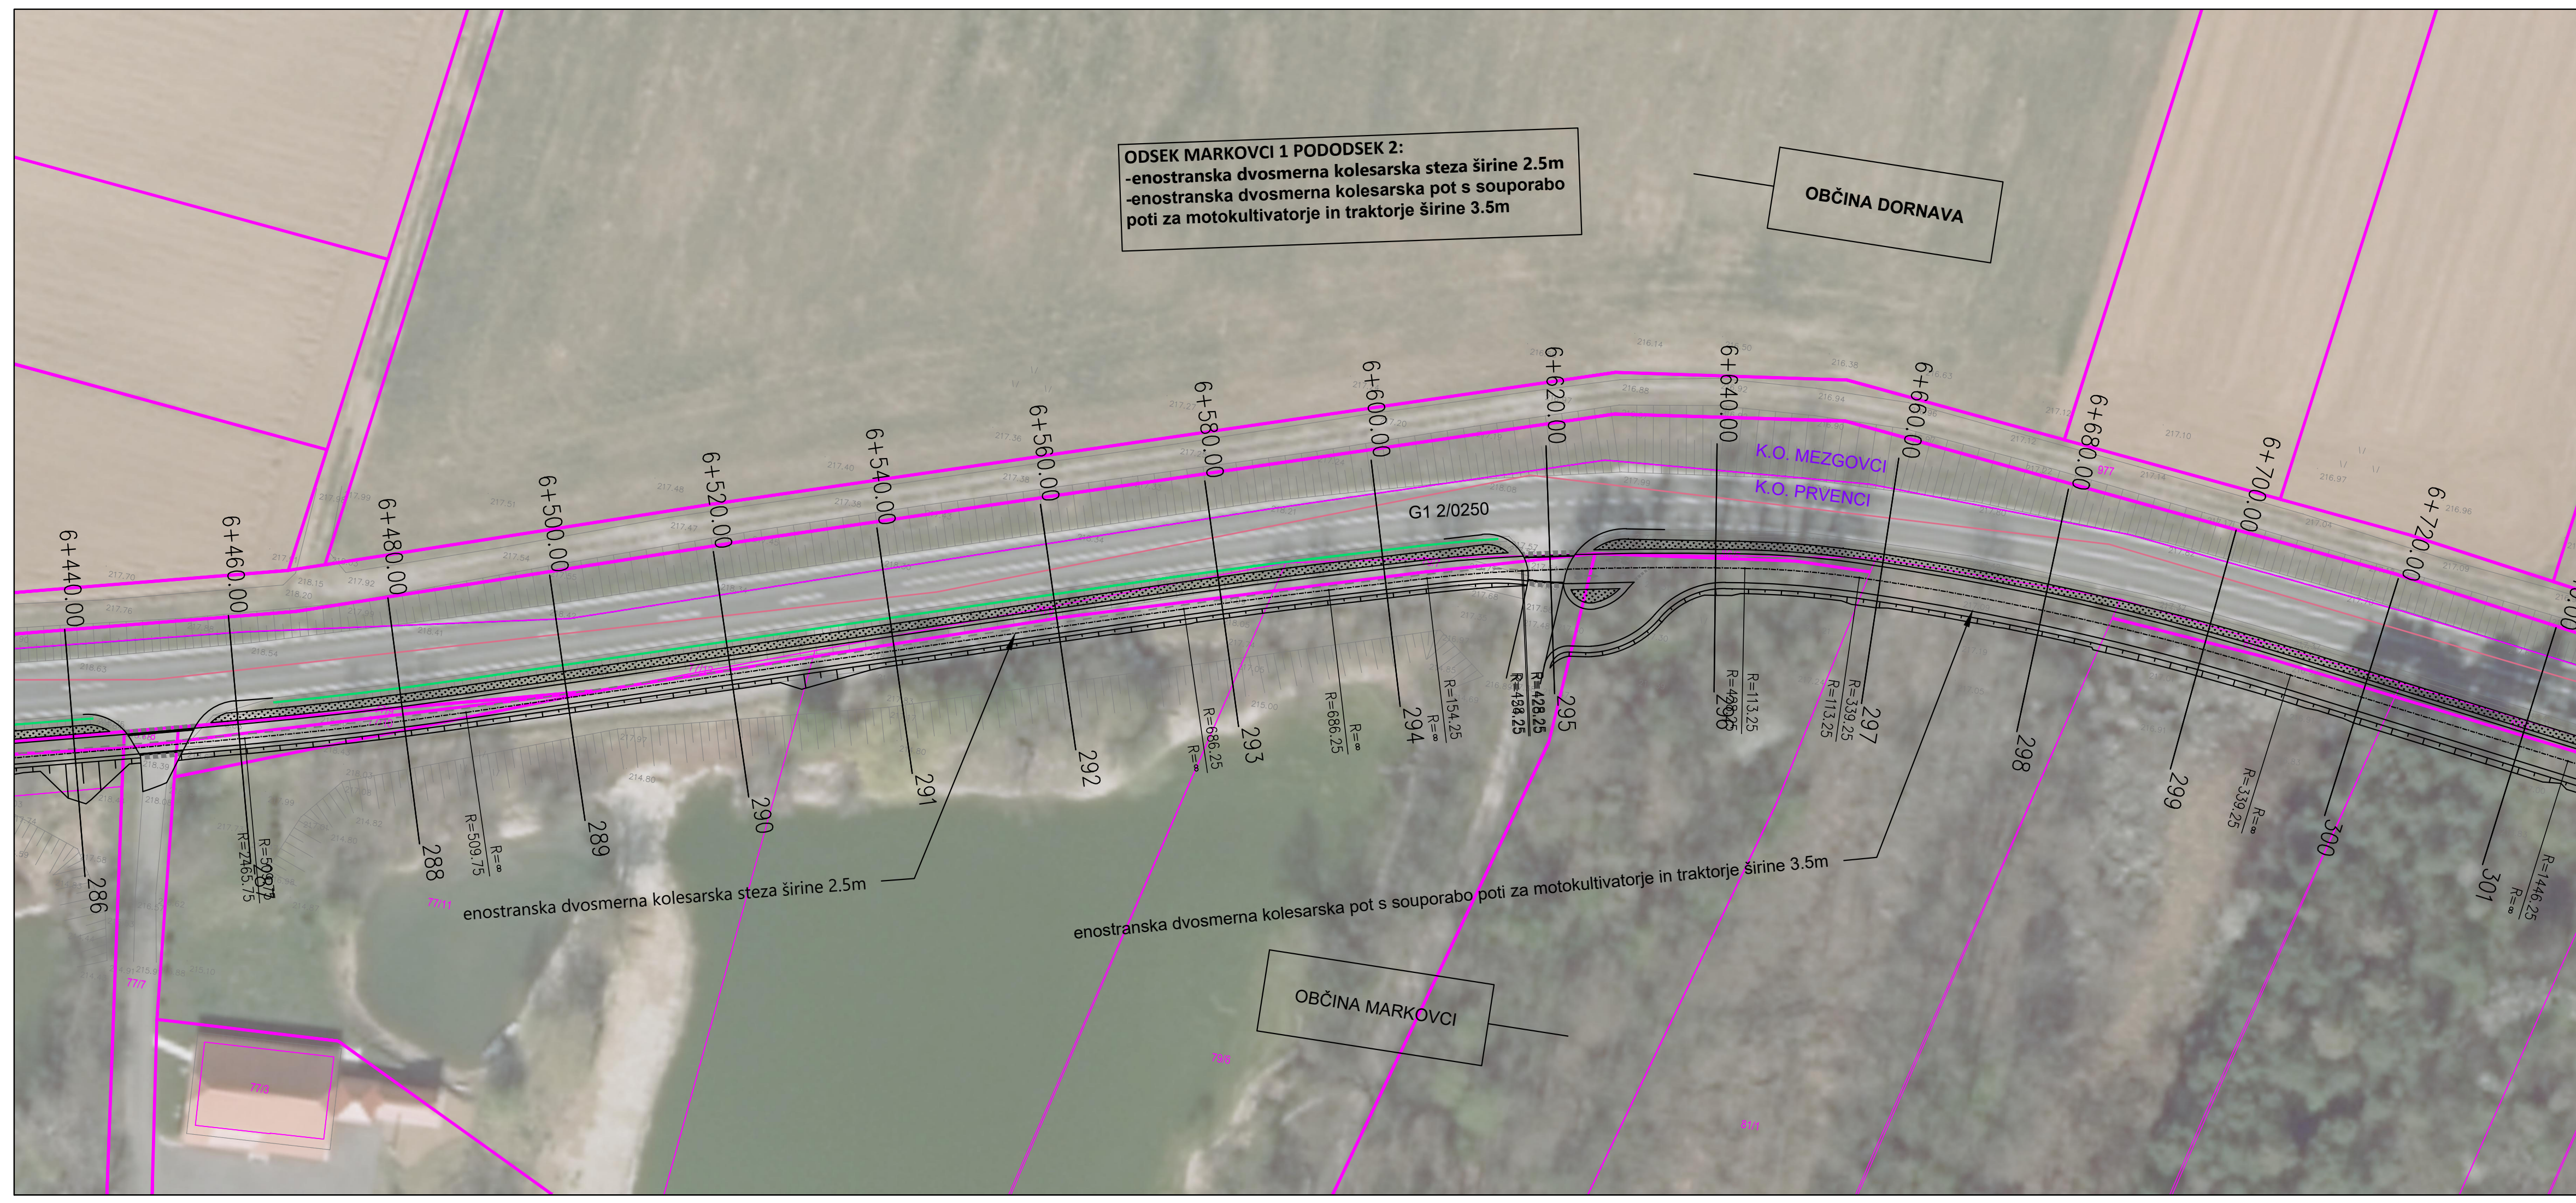


N
W —+— E
S

LEGENDA

- Obstoječe stanje
- Predvideno stanje
- Katastrski prikaz mej
- Meja katastrske občine
- Meja občine
- Lesena varnostna ograja
- Jeklena varnostna ograja
- Meteorna odvodnja

sprememba		opi spremembe		datum		podpis	
PROINFRA INŽENIRSKI BIRO				Naročnik: 			
Projektant/Projektovalec:				Naziv gradnje: Gradnja regionalnih kolesarskih povezav za zagotavljanje trajnostne mobilnosti v Spodnjem Podravju. SKLOP 3 Odsek Ptuj - Markovci - Gorisnica.			
Vodja projekta: PI Aljaž Vesenjak, dipl.inž.grad.		G-2606		Lokacijski / grafični prikazi:			
Vodja načrta: PI Aljaž Vesenjak, dipl.inž.grad.		G-2606		Grafični prikazi GRADBENA SITUACIJA			
Izdatelj: Uroš Križaj, grad. teh.				Faza: PZI Merilo: 1:500			
Št. načrta: 27-KOP Datum: december 2020				Št. projekta: 27 Št. lista: list 32			
Št. odseka: Arhivska št.:		Faza / objekt: 004.2112		Šifra risbe: G.102.22		Prostor za črtno kodo:	

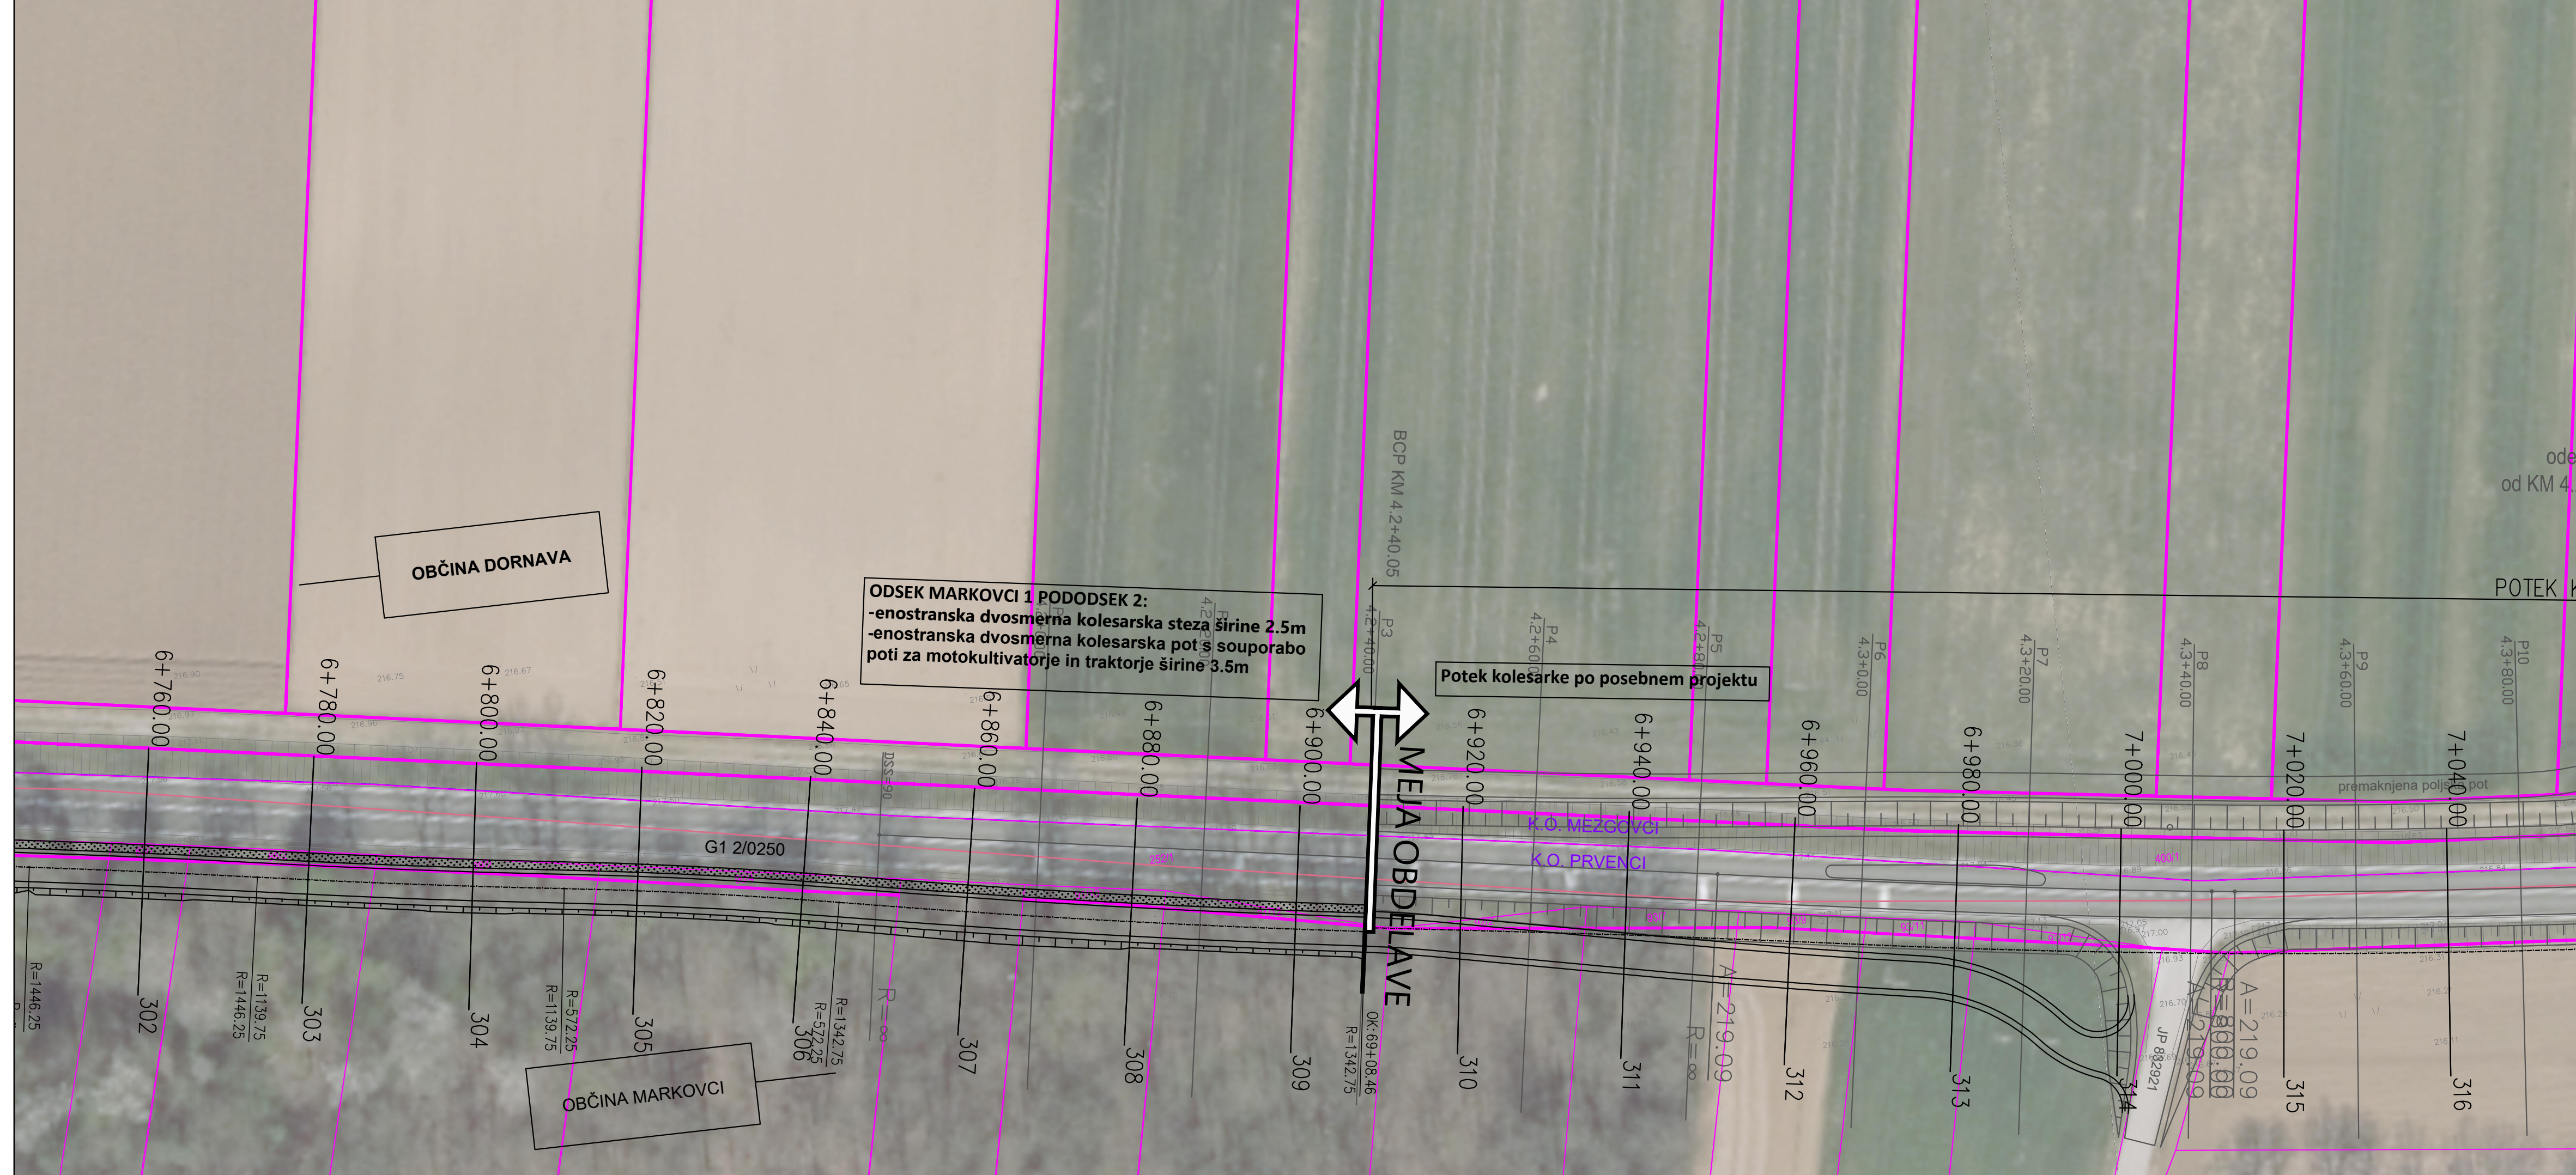

LEGENDA

- Obstoječe stanje
- Predvideno stanje
- Katastrski prikaz mej
- Meja katastrske občine
- Meja občine
- Lesena varnostna ograja
- Jeklena varnostna ograja
- Meteorna odvodnja

sprememba		opi spremembe		datum		podpis	
Projektant:				Naročnik:			
Projektant/Podvajalec:		PI Aljaž Vesenjaj, dipl.inž.grad.		Naziv gradnje:		Gradnja regionalnih kolesarskih povezav za zagotavljanje trajnostne mobilnosti v Spodnjem Podravju.	
Vodja projekta:		PI Aljaž Vesenjaj, dipl.inž.grad.		Lokacijski / grafični prikazi:		SKLOP 3 Odsek Ptuj - Markovci - Gorišnica.	
Vodja načrta:		Uroš Križaj, grad. teh.		Grafični prikazi:		GRADBENA SITUACIJA	
Izdatelj:		O VODILNI NAČRT 0/2 Vodilni načrt kolesarske povezave		Faza:		PZI	
Št. načrta:		27-KOP		Datum:		december 2020	
Št. odseka:		Arhivska št.:		Št. projekta:		27	
		Faza / objekt:		Št. lista:		list 33	
		Sifra risbe:		Priloge za črtno kodo:			
		004.2112		G.102.23			



LEGENDA

- Obstoječe stanje
- Predvideno stanje
- Katastrski prikaz mej
- Meja katastrske občine
- Meja občine
- Lesena varnostna ograja
- Jeklena varnostna ograja
- Meteorna odvodnja

sprememba		opi spremembe		datum		podpis	
Projektant:				Naročnik:			
Projektant/Podvajalec:		PI Aljaž Vesenjaj, dipl.inž.grad.		Naziv gradnje:		Gradnja regionalnih kolesarskih povezav za zagotavljanje trajnostne mobilnosti v Spodnjem Podravju.	
Vodja projekta:		PI Aljaž Vesenjaj, dipl.inž.grad.		Lokacijski / grafični prikazi:		SKLOP 3 Odsek Ptuj - Markovci - Gorišnica.	
Vodja načrta:		Uroš Križaj, grad. teh.		Grafični prikazi:		GRADBENA SITUACIJA	
Izdatelj:		O VODILNI NAČRT 0/2 Vodilni načrt kolesarske povezave		Faza:		PZI	
Št. načrta:		27-KOP		Datum:		december 2020	
Št. odseka:		Arhivska št.:		Št. projekta:		27	
		Faza / objekt:		Št. lista:		list 34	
		Sifra risbe:		Priloge za črtno kodo:			
		004.2112		G.102.24			

