




UREDITEV KOROŠKE CESTE OD SEVERNE OBVOZNICE DO KRIŽIŠČA S KIDRIČEVO CESTO (km 1+200 - 2+035), IDP, št. P-382/19, CE DESIGN d.o.o., februar 2022

REKONSTRUKCIJA BLEIWEISOVE CESTE V KRANJU R2-410/1135 KOKRICA- KRANJ od km 1,117 do km 1,707 IZP št.projekta: PR539, PROVIA d.o.o. datum: april 2022 (dop. po recenziji september 2022)

- LEGENDA:
- ⋯ Meja območja zazidalnega načrta
 - Obstoječe stavbe
 - Meja funkcionalne enote
 - Načrtovane stavbe (po IDZ) - upoštevano v prometni študiji
 - Druge načrtovane stavbe (po IDZ)
 - Površine za razvoj stavb v okviru dopustnih dejavnosti in namembnosti v območju - upoštevano v izvedeni prometni študiji
 - Druge površine za razvoj stavb v okviru dopustnih dejavnosti in namembnosti v območju
 - Športne površine
 - Načrtovane ceste - cestno telo
 - Vozišče
 - Pločnik
 - Zelenica
 - Kolesarska steza
 - Souporaba voznega pasu za kolesarje
 - Preplet zelenih in takovanih površin za peš in kolesarski promet
 - Druge površine za razvoj stavb v okviru dopustnih dejavnosti in namembnosti v območju
 - Općična navezava na sosednje območje. V primeru, da bo nepotrebna se zemljišče uporabi kot funkcionalno površino Gimnazije Franceta Prešerna "FCP 8".
 - Parkirišče
 - A Avtobusno postajališče
 - K Javna izposojalnica koles
 - Kladina
 - Varovalni pas ceste
 - Pas rezerviran za štiripasovnico
 - Možnost kletne povezave (maksimalni gabariti) FC1
 - Možnost prtilčne povezave (maksimalni gabariti) FC1
 - Gradbena linija
 - Gradbena meja
 - Gradbena meja - v primeru navezave gradnje z sosednim območjem se gradbena meja ne upošteva
 - R Omejitev hitrosti

Tretje spremembe in dopolnitve zazidalnega načrta območja D 02/3- Šolski center Zlato Polje

PRIPRAVLJAVEC:	MESTNA OBČINA KRANJ, Slovenski trg 1, 4000 Kranj
IZDELOVALEC:	DOMPLAN, d.d. Bleiweisova 14, Kranj
ID PROSTORSKEGA AKTA:	2319
ŠTEV. PROJEKTA:	UD/535-82/20
FAZA:	DOPOLNJEN DOSNUTEK
DATUM:	JUNIJ 2023
ODG. VODJA PROJEKTA:	NASTA RAK, univ. dipl. inž. kraj. arh. PKA PPN ZAPS 1827

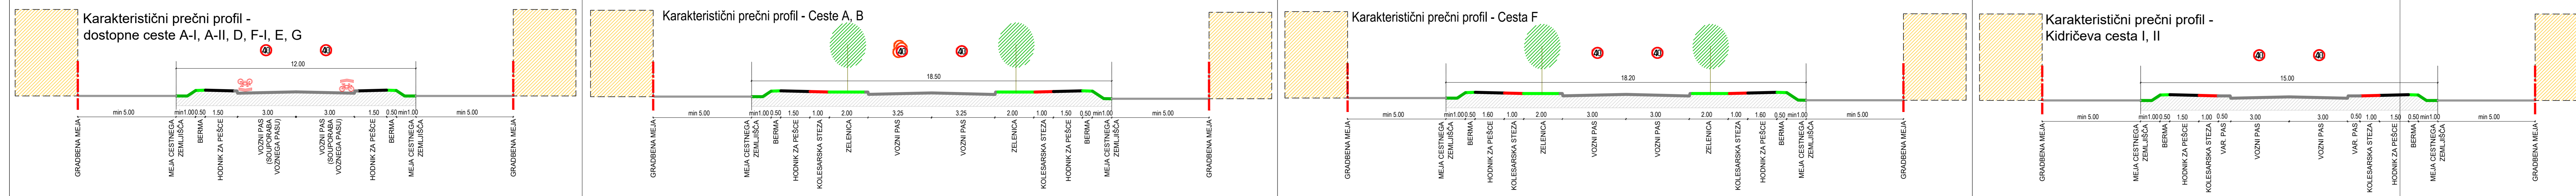

NAČRT: Prometno tehnična situacija
 MERILO: 1:1000