













LEGENDA:

-  OBMOČJE OPPN
-  PREDVIDENI OBJEKTI
-  PRITLIČNI NADSTREŠEK, TERASA
-  OBSTOJEČI OBJEKTI
-  REGULACIJSKA LINIJA
-  SPREMENJENE GRADBENE PARCELE
-  GRADBENE PARCELE
-  PROMETNICE
-  OBMOČJE SPREMEMBE OPPN

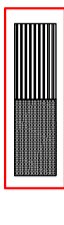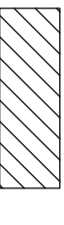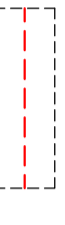

BIRO GODIČ
 Sanja Godec, s.p.
 Javornik 63, 2390 Ravne na Koroškem

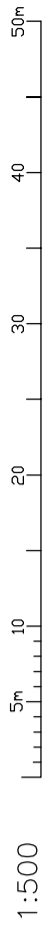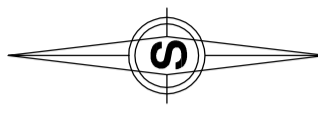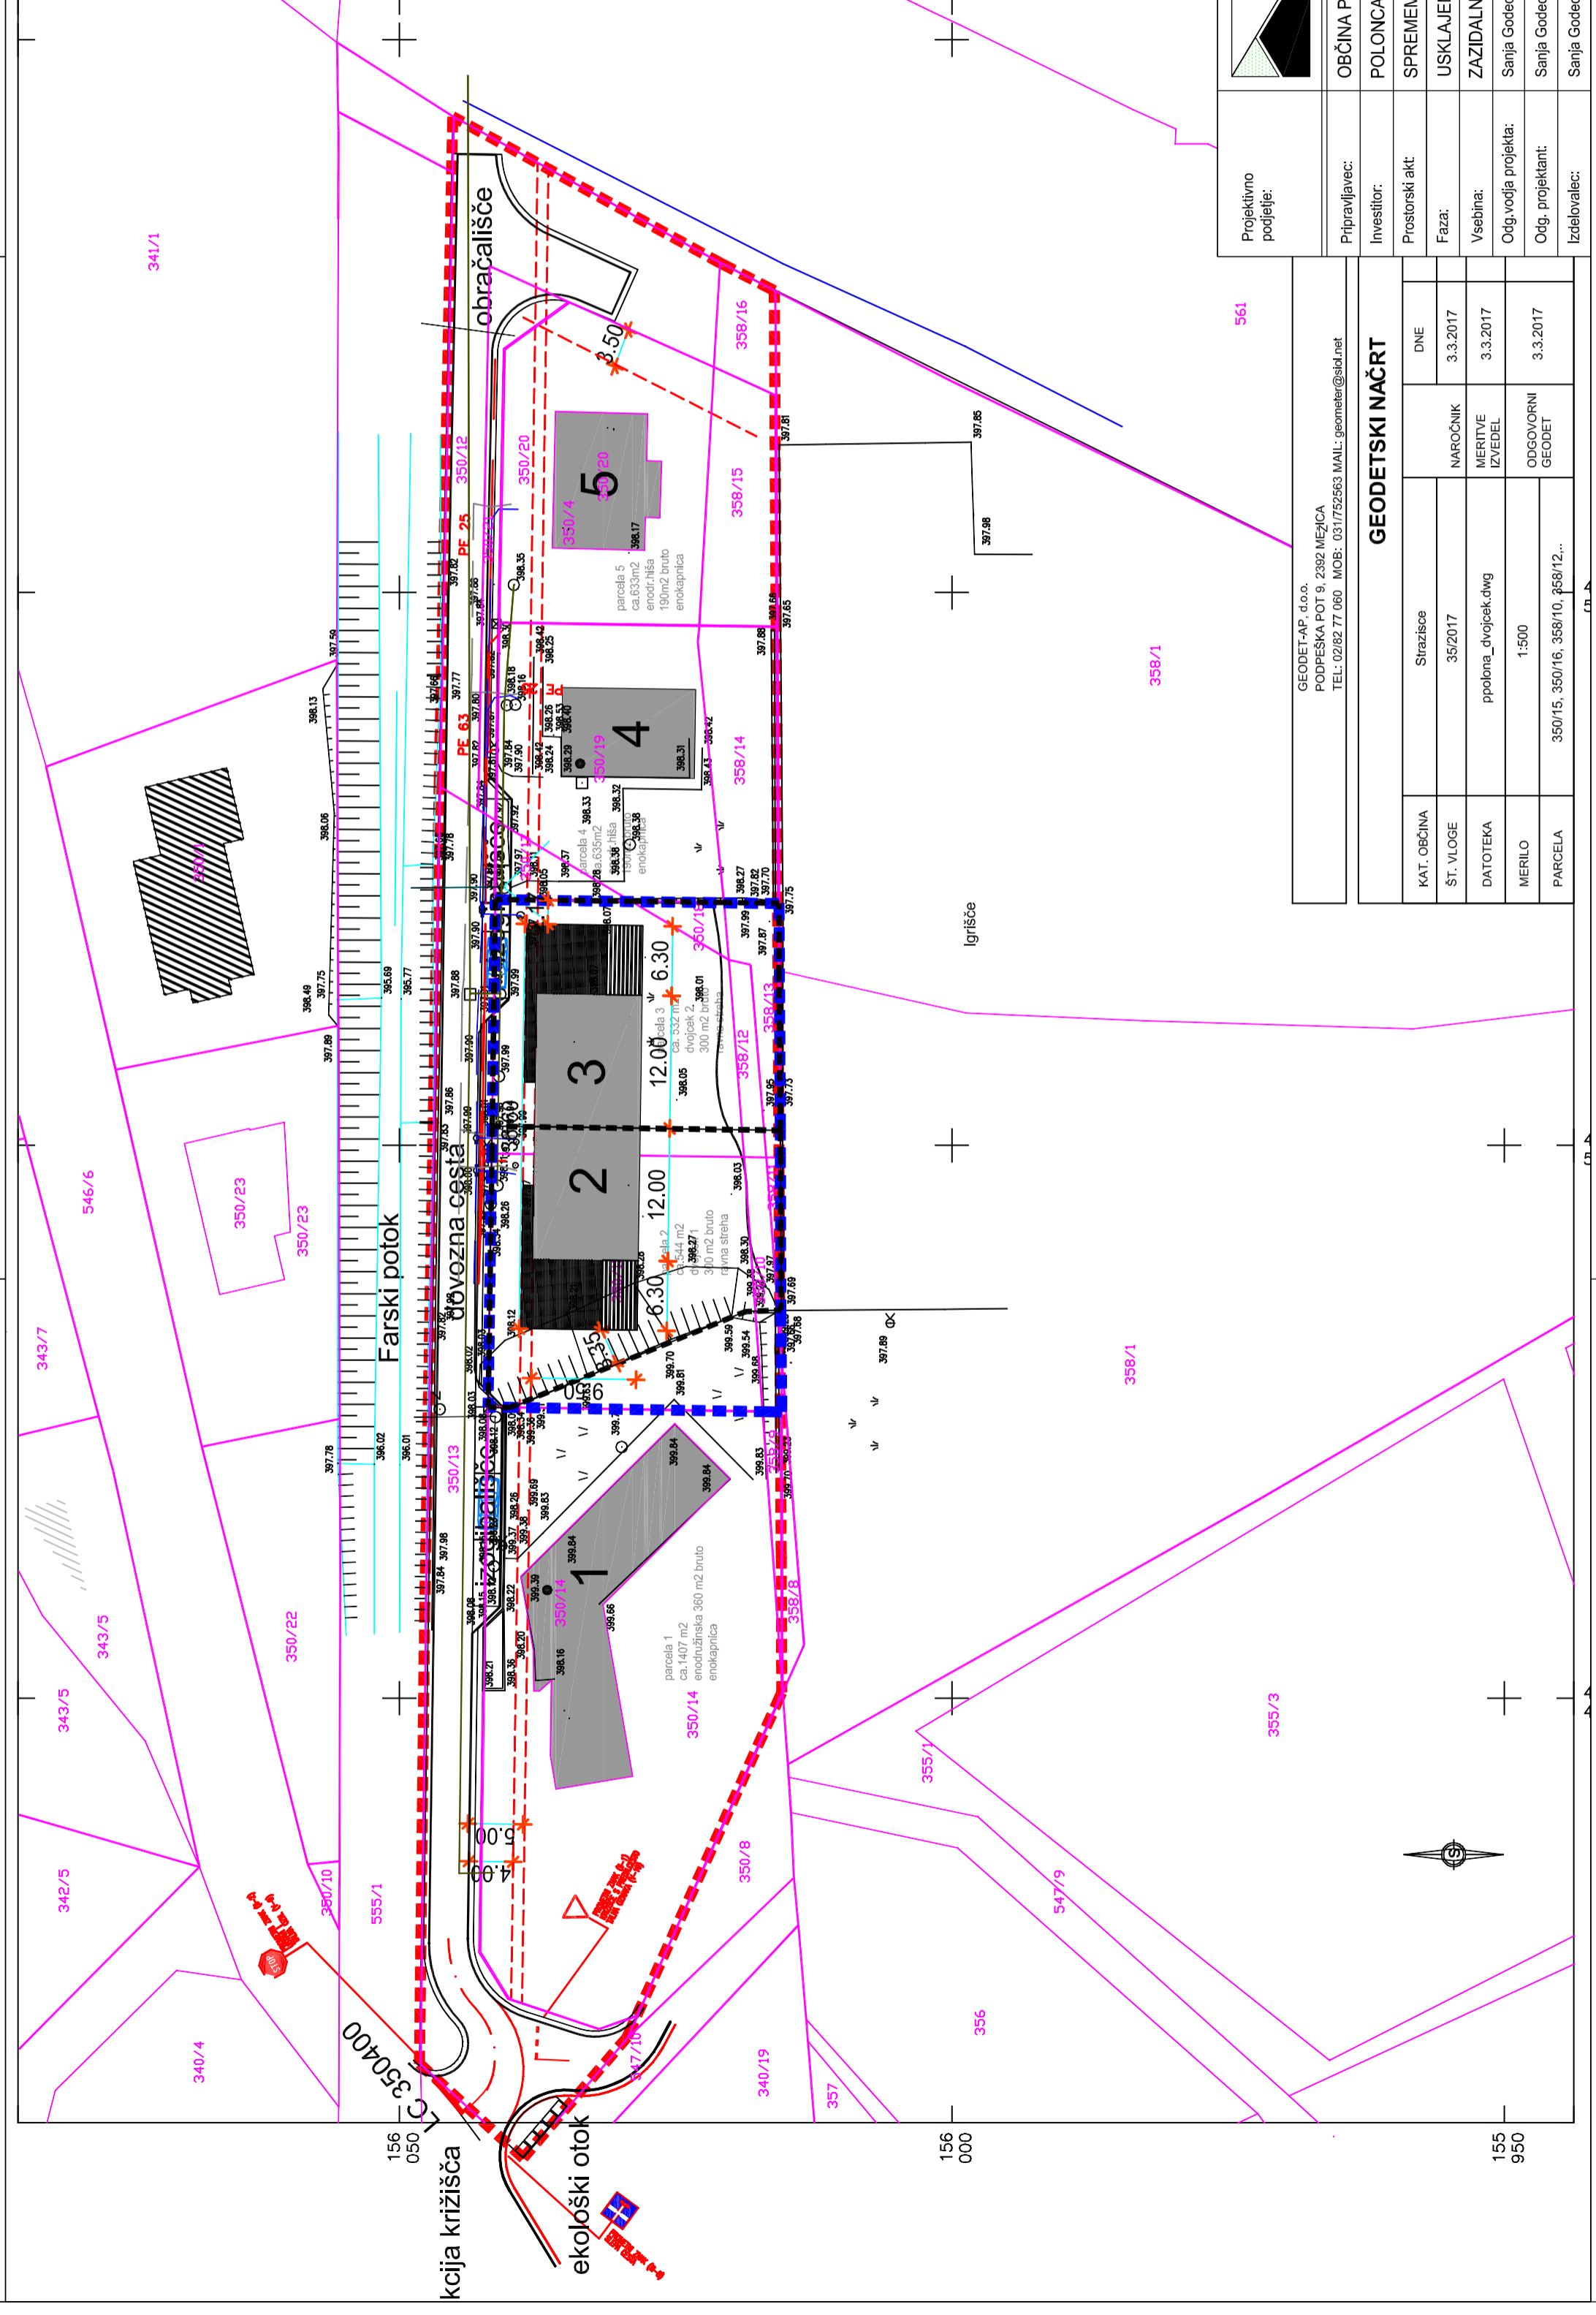Telefon: +386 (0)2 821 8082
 +386 (0)2 821 5308
 Fax: +386 (0)2 821 8083
 GSM: +386 (0)41 752 557
 E-mail: biro.godec@siol.net

Projektivno podjeltje: **OBČINA PREVALJE, Trg 2a, 2391 Prevalje**
 Investitor: **POLONCA LAČEN SLEMENŠEK, Pod gonjami 151, 2391 Prevalje**
 Prostorški akt: **SPREMEMBE IN DOPOLNITVE OPPN "RAČEL-LOG, OBMOČJE F"**
 Faza: **USKLAJEN PREDLOG**
 Vsebina: **ZAZIDALNA SITUACIJA - SPREMEMBA**
 Odg.vodja projekta: Sanja Godec, u.d.l.a. ZAPS 0040 A Datum: **MAREC 2018**
 Odg. projektant: Sanja Godec, u.d.l.a. ZAPS 0040 A Merilo: **1:500**
 Izdelovalac: Sanja Godec, u.d.l.a. ZAPS 0040 A Št. lista: **4**

GEODET-AP, d.o.o.
 PODPEŠKA POT 9, 2382 MEŽICA
 TEL: 0282 77 060 MOB: 031752563 MAIL: geomater@siol.net

GEODETSKI NAČRT

KAT. OBČINA	Strazišče	DNE
352017	352017	3.3.2017
ŠT. VLOBE	NAROČNIK	MERITVE IZVEDEL
1:500	probono_dvojpek.dwg	3.3.2017
MERILO	ODGOVORNI GEODET	
350/15, 350/16, 358/10, 358/12...		