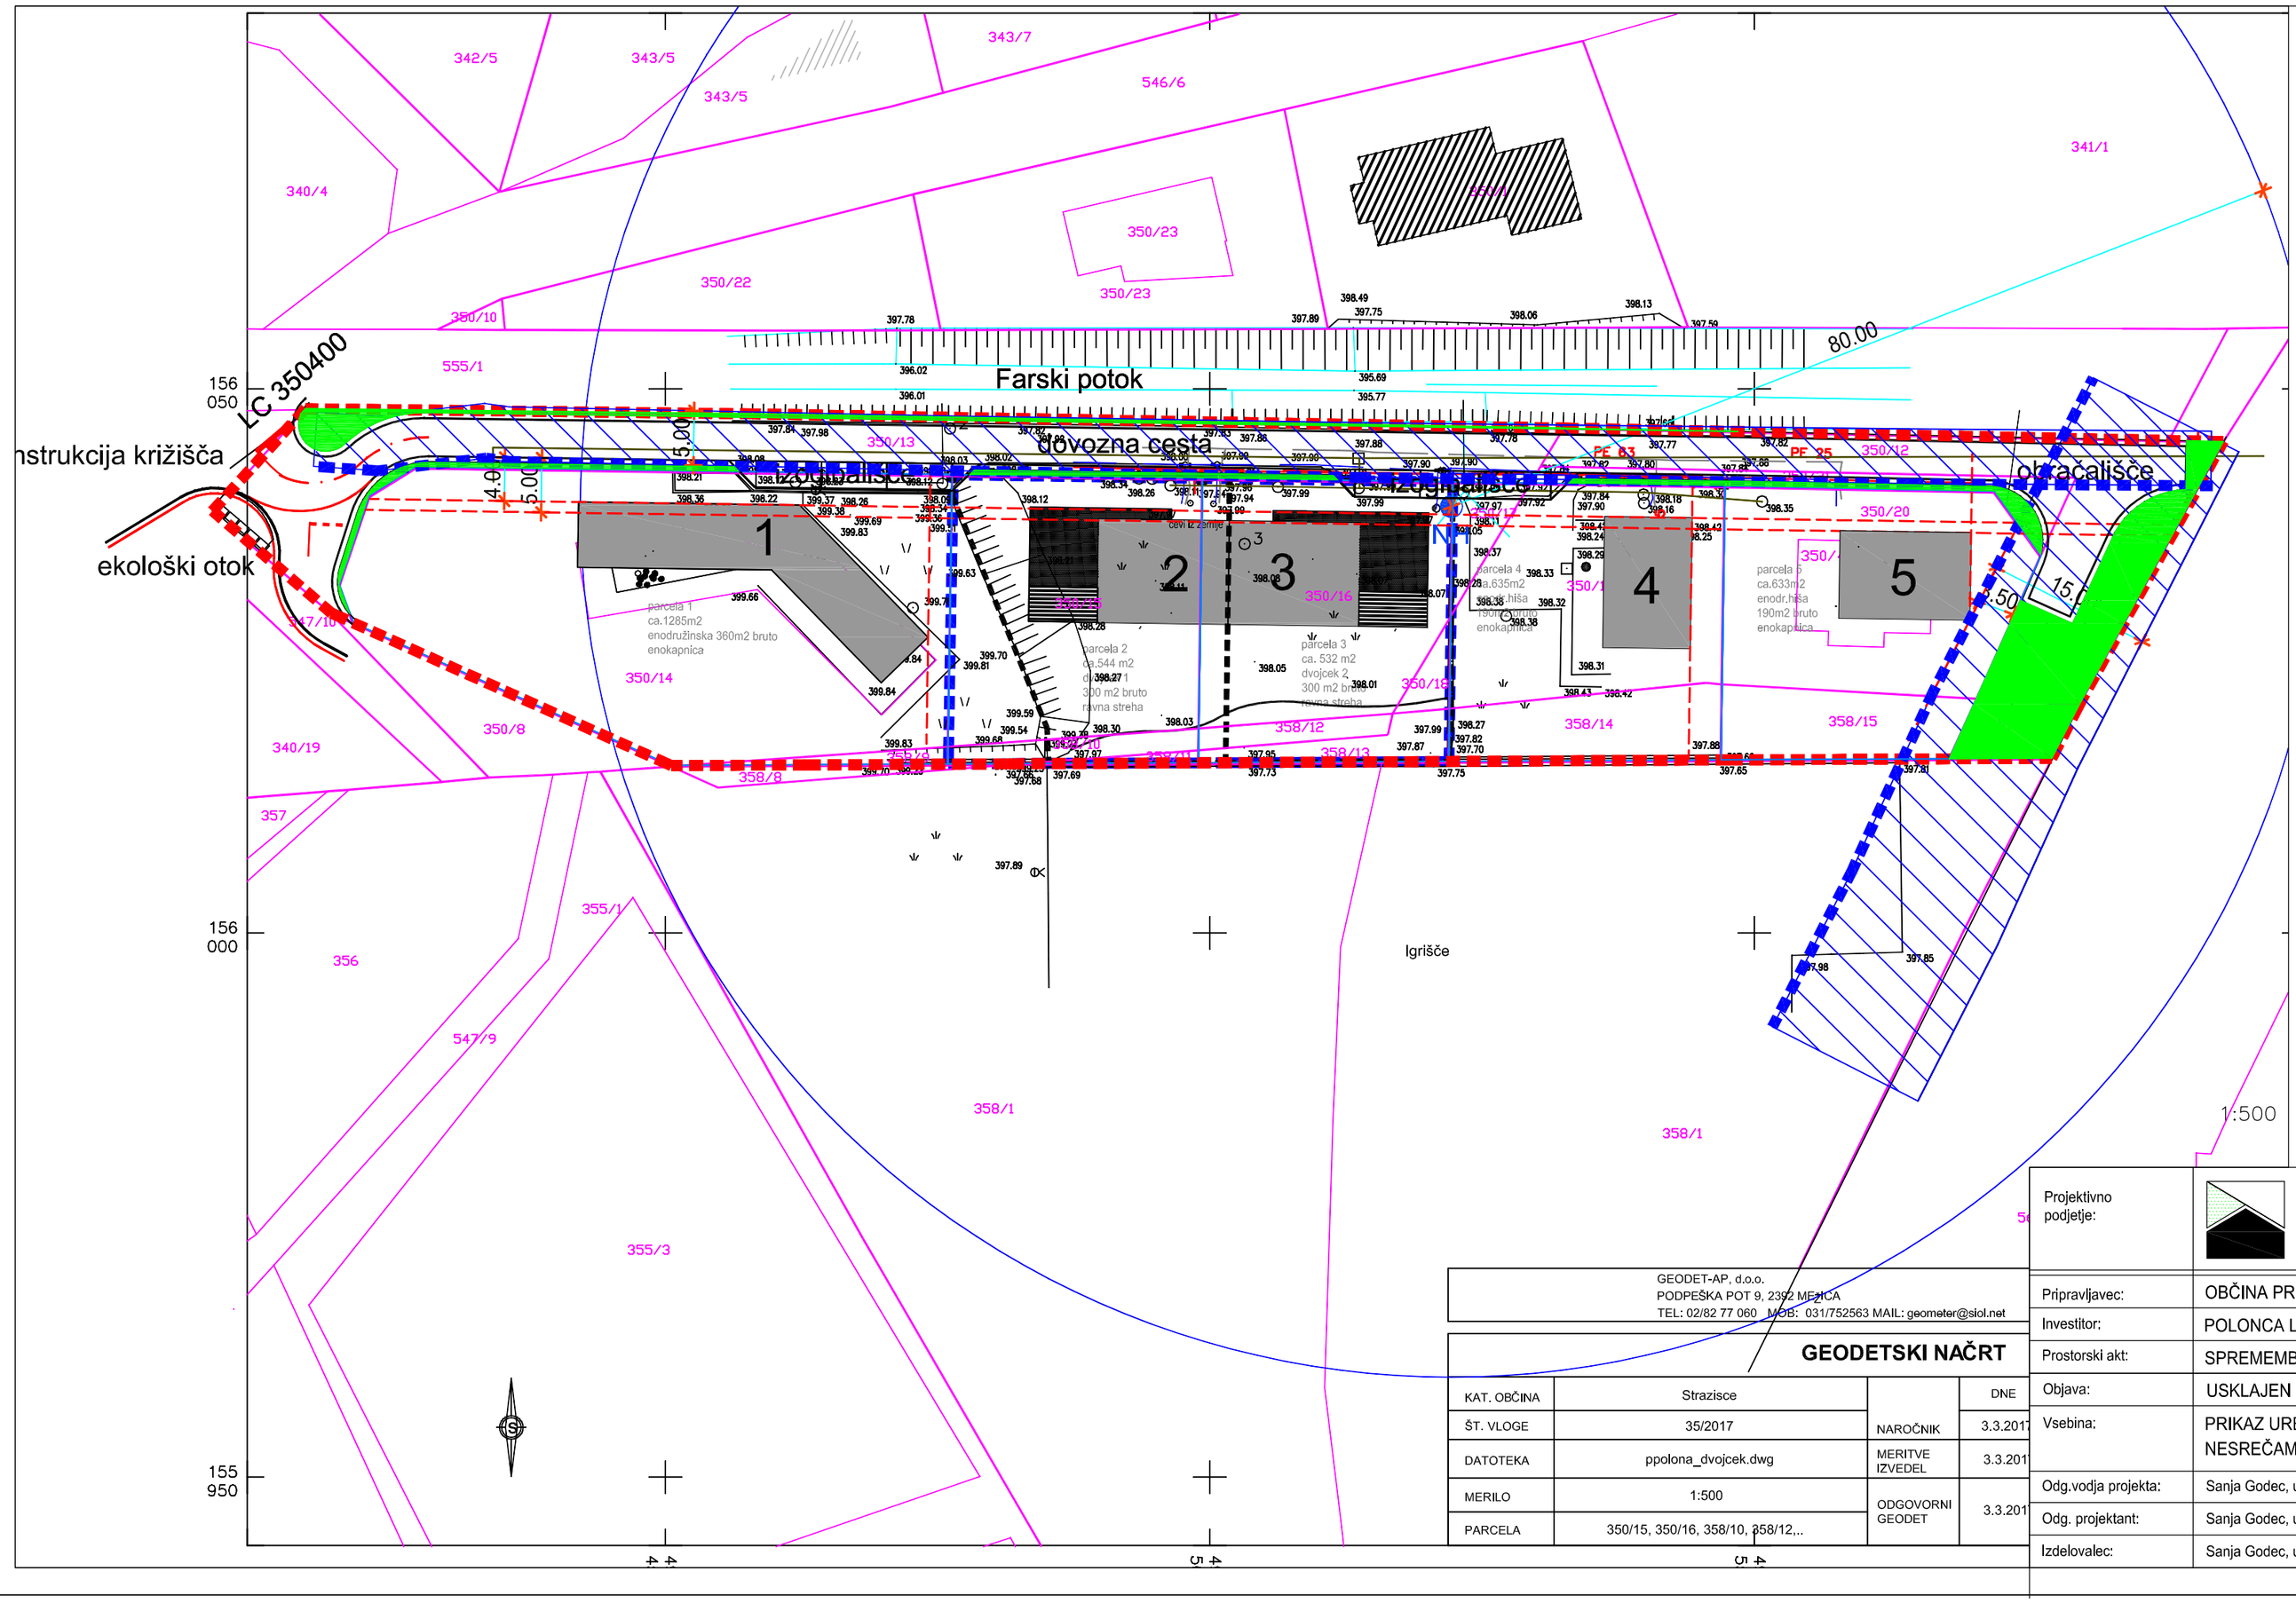

DREVORED

ZELENE POVRŠINE

NASUTJE ZEMLJIŠČ ZARADI POPLAVNE VARNOSTI

OBMOČJE HIDRANTNEGA OMREŽJA

LEGENDA:

OBMOČJE OPPN

PREDVIDENI OBJEKTI

OBSTOJEČI OBJEKTI

REGULACIJSKA LINIJA

GRADBENE PARCELE

PROMETNICE

PAS PRIOBALNEGA ZEMLJIŠČA

OBMOČJE HIDRANTNEGA OMREŽJA

ZELENE POVRŠINE

OBMOČJE SPREMEMBE OPPN

1:500

5m 10 20 30 40 50m

GEODET-AP, d.o.o.
PODPEŠKA POT 9, 2392 MEŽICA
TEL.: 02/82 77 060 MOB.: 031/752563 MAIL: geometer@siol.net

GEODETSKI NAČRT

KAT. OBČINA	Strazisce		DNE
ŠT. VLOGE	35/2017	NAROČNIK	3.3.2017
DATOTEKA	ppolona_dvojcek.dwg	MERITVE IZVEDEL	3.3.2017
MERILO	1:500	ODGOVORNI GEODET	3.3.2017
PARCELA	350/15, 350/16, 358/10, 358/12,..		

Projektivno podjetje:	BIRO GODEC Sanja Godec, s.p. Javornik 63, 2390 Ravne na Koroškem	Telefon: +386 (0)2 821 8082 +386 (0)2 821 5308 Fax: +386 (0)2 821 8083 GSM: +386 (0)41 752 557 E-mail: biro.godec@siol.net	Št. projekta: 06/17-OPPN

Pripravljavec:	OBČINA PREVALJE, Trg 2a, 2391 Prevalje				
Investitor:	POLONCA LAČEN SLEMENŠEK, Pod gonjami 151, 2391 Prevalje				
Prostorski akt:	SPREMEMBE IN DOPOLNITVE OPPN "RAČEL- LOG, OBMOČJE F"				
Objava:	USKLAJEN PREDLOG				
Vsebina:	PRIKAZ UREDITEV ZA VAROVANJE OKOLJA, OHRANJANJE NARAVE, VARSTVO PRED NARAVNIMI NESREČAMI VKLJUČNO Z VARSTVOM POŽAROM - SPREMEMBA				
Odg.vodja projekta:	Sanja Godec, u.d.i.a.	ZAPS 0040 A		Datum:	MAREC 2018
Odg. projektant:	Sanja Godec, u.d.i.a.	ZAPS 0040 A		Merilo:	1 : 500
Izdelovalec:	Sanja Godec, u.d.i.a.	ZAPS 0040 A		Št. lista:	6